





PIANTA PIANO SECONDO

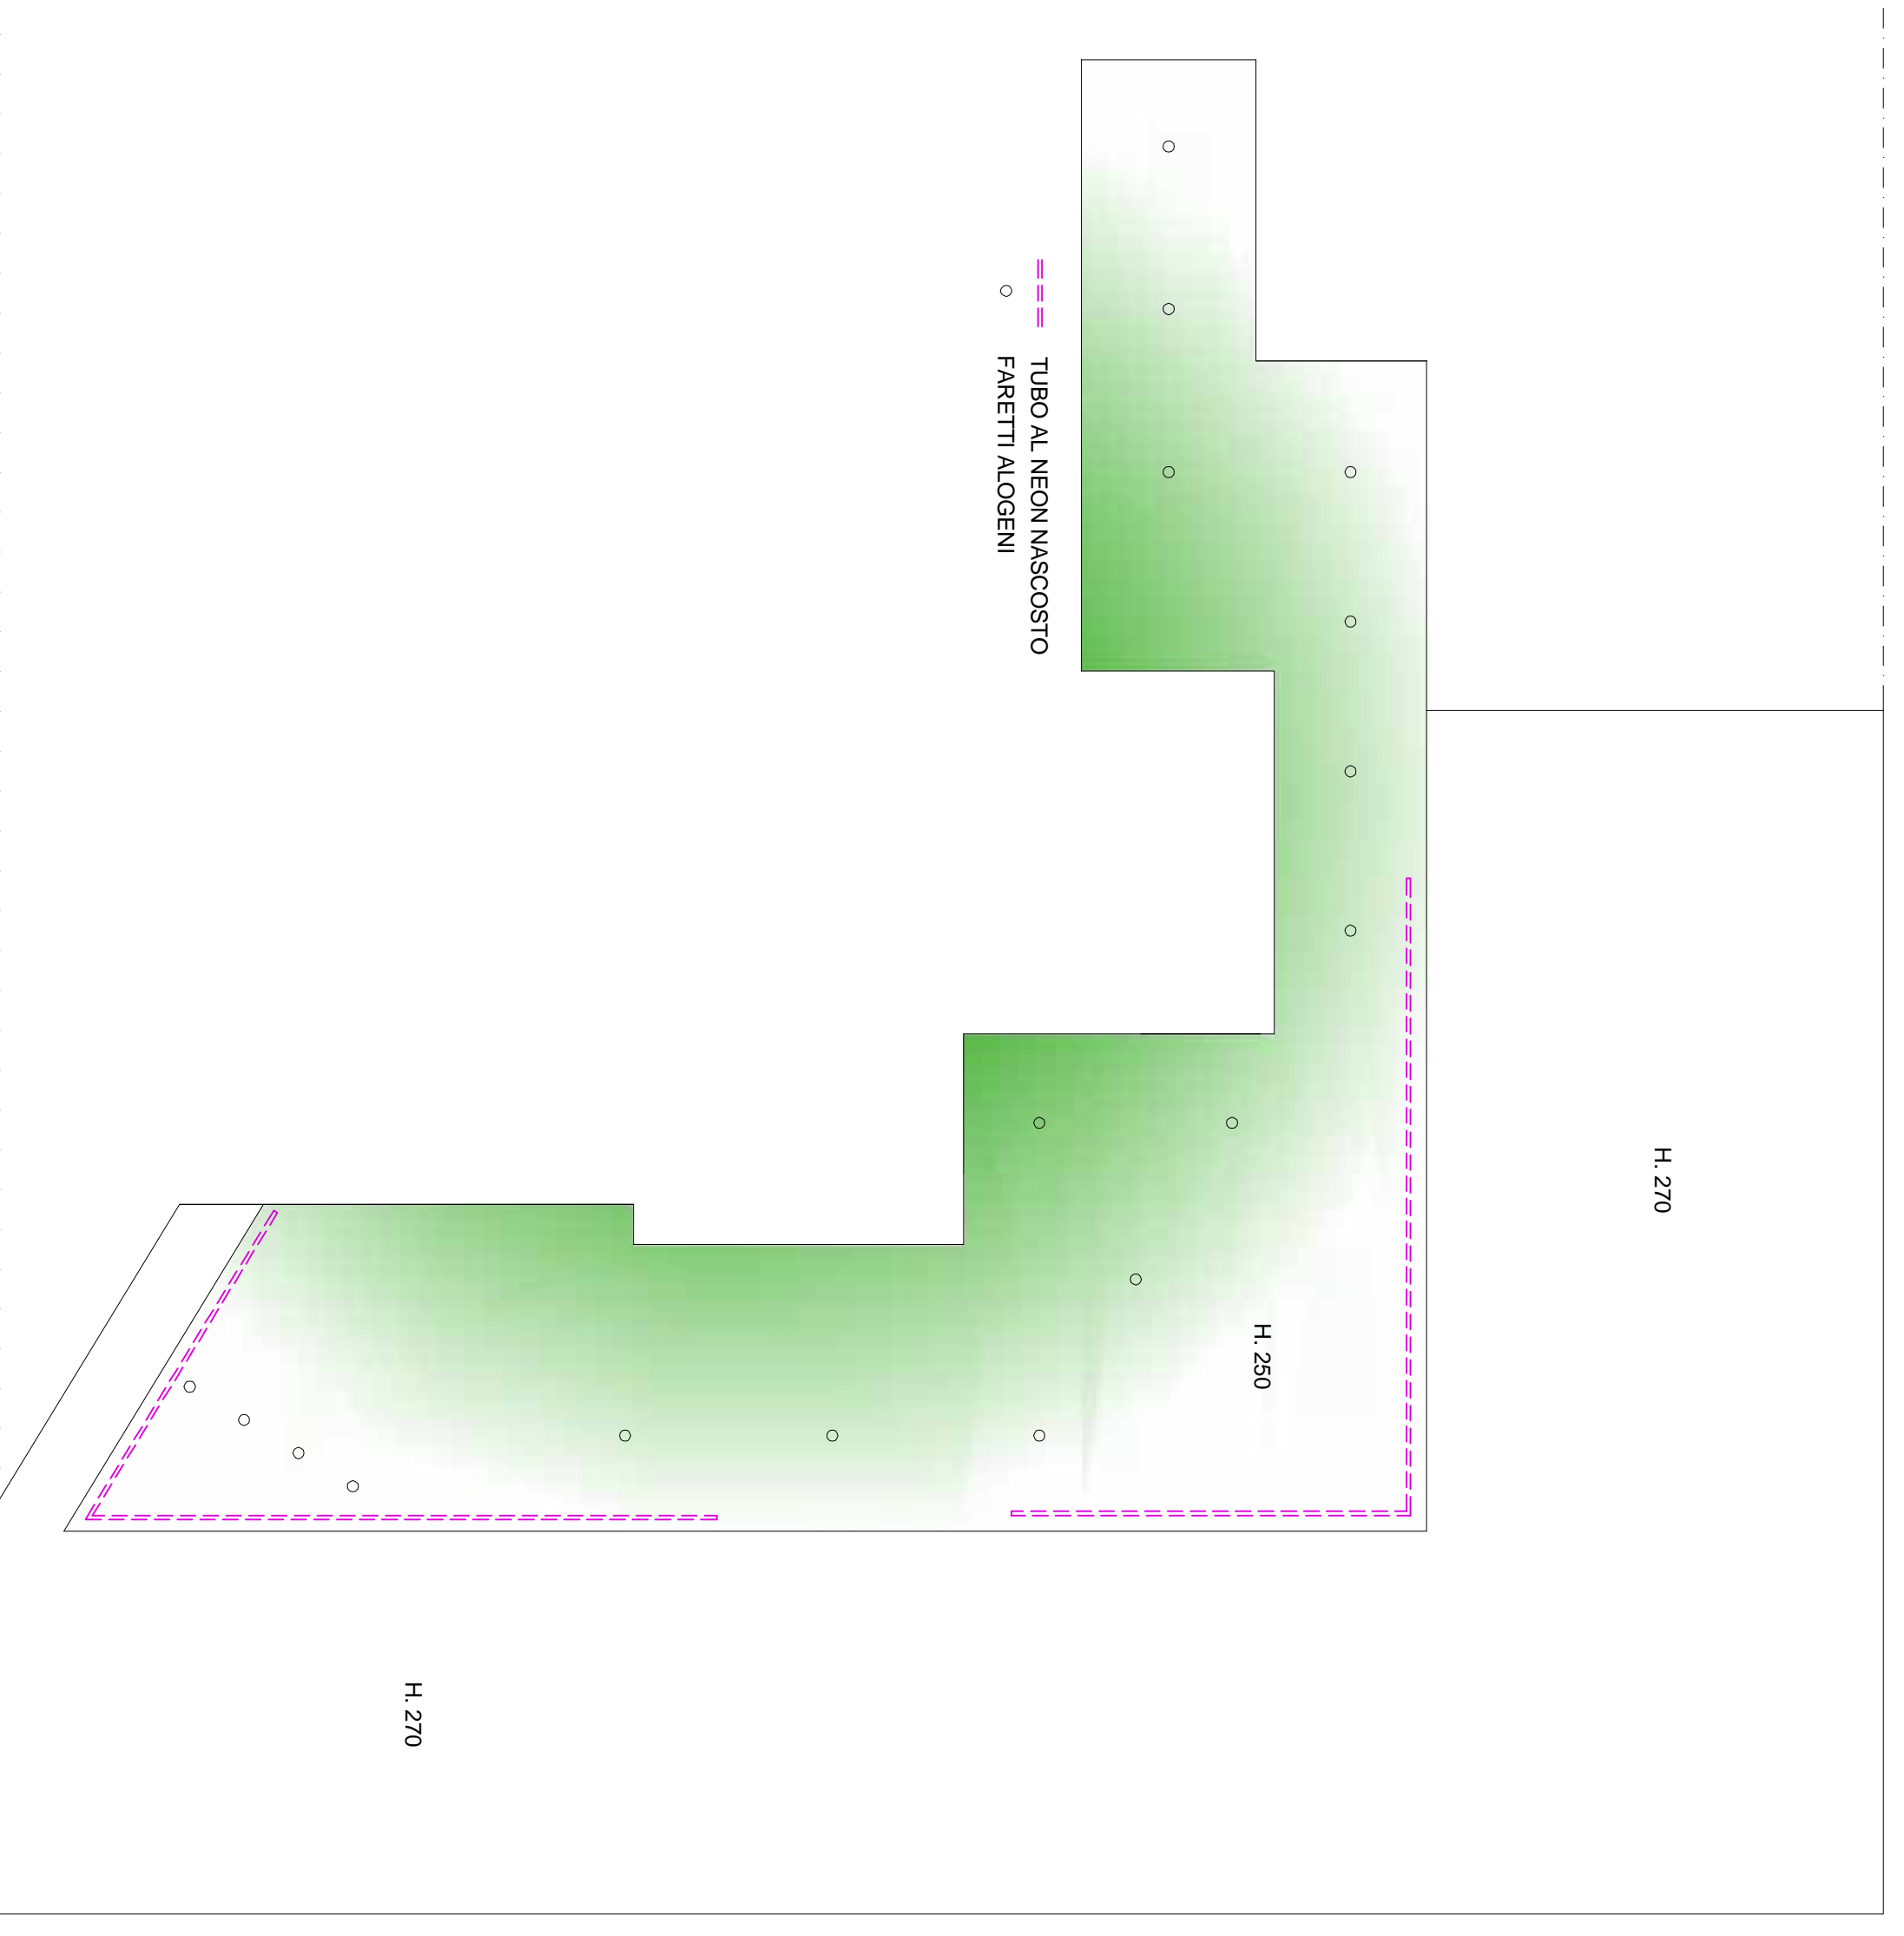

SCHEMA CONTROSOFFITTO

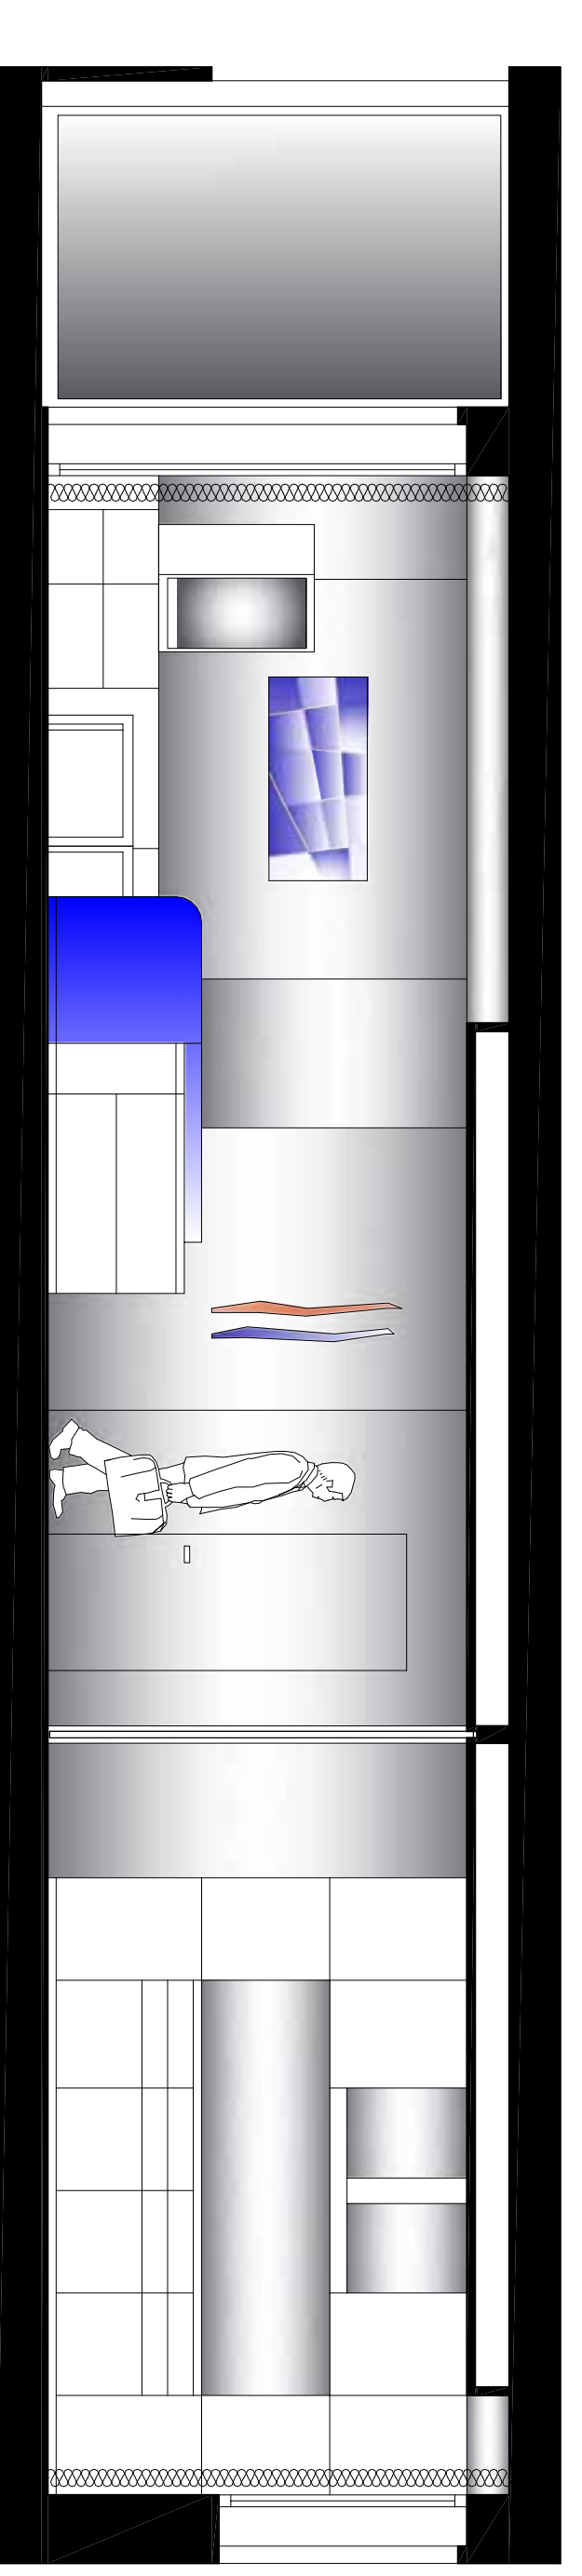

SEZIONE SULLA ZONA GIORNO

SCHIZZI DI STUDIO

Luca Figos architetto
Simone Bonato geometra

REVISIONS AND ISSUES	INDICATED ON DWG.	AS	DATE	REVISIONS AND ISSUES	INDICATED ON DWG.	AS	DATE
Δ	REVISIONS		02.01.03	Δ	REVISIONS		02.01.03
Δ	REVISIONS			Δ	REVISIONS		
Δ	REVISIONS			Δ	REVISIONS		
Δ	REVISIONS			Δ	REVISIONS		
Δ	REVISIONS			Δ	REVISIONS		

NOTE:
 Il presente autorizzo/consento/autorizzo e' di esclusiva proprietà dello STUDIO FIGOS e non potrà essere adito o oggetto di rivendita, con tutti gli oneri di legge (art. 2284 e 2284-bis del CC) e senza le debite autorizzazioni. Sono vietati tutti i diritti di riproduzione o termini di legge.

COMMITTENTE:

PROGETTO:
PROGETTO PER LA REALIZZAZIONE DI UN APPARTAMENTO PREVIA FUSIONE DI DUE UNITA' IMMOBILIARI

TITOLO DISEGNO:
PRIMA SOLUZIONE

DATA:
 DICEMBRE 2004
 DISEGNATO DA:
 APPROVATO DA:
 SCALA:
 1:50