


CASA R-B

PIANTA PIANO PRIMO

LEGENDA:

- ① VANO SCALA COMUNE
- ② INGRESSO
- ③ SOGGIORNO
- ④ SERVIZIO-LAVANDERIA
- ⑤ DISIMPEGNO
- ⑥ CAMERA SINGOLA
- ⑦ BAGNO FIGLI
- ⑧ CAMERA SINGOLA

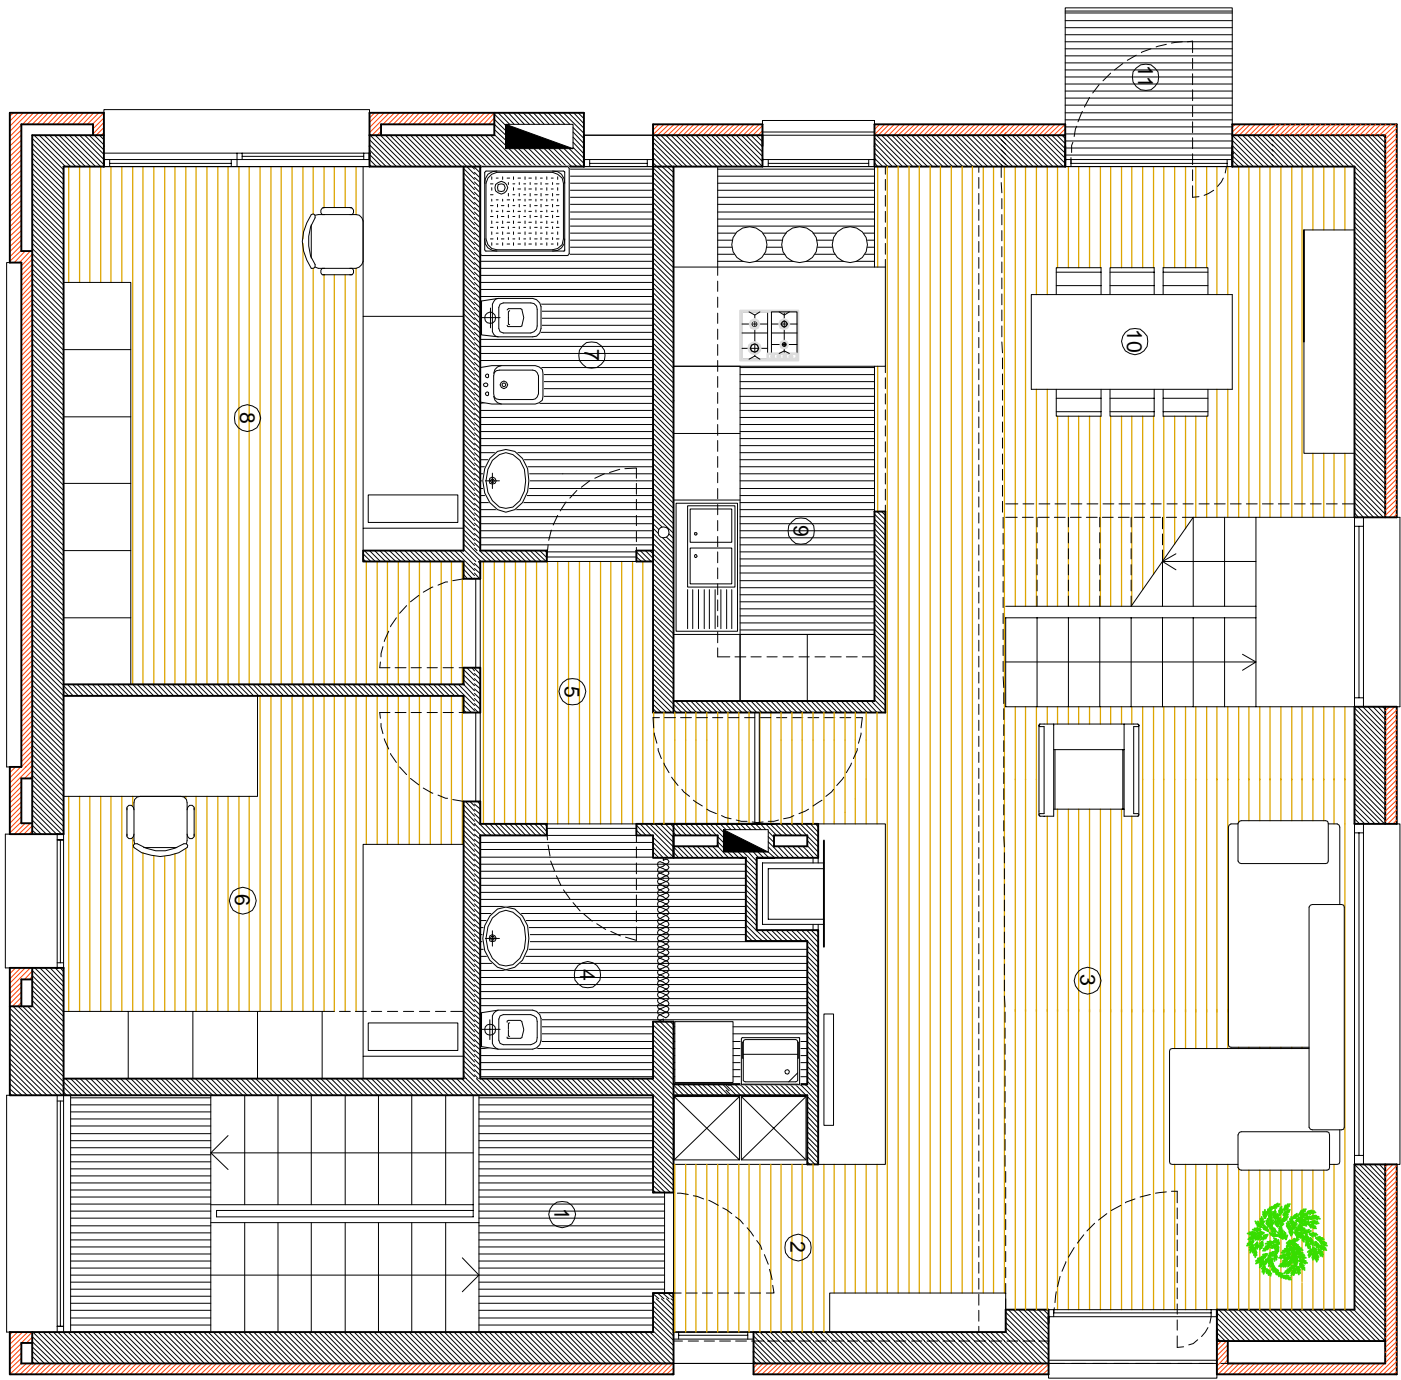

Your complimentary use period has ended. Thank you for using PDF Complete.

PDF Complete

Click Here to upgrade to Unlimited Pages and Expanded Features

ARCHITETTO LUCA FIGOS - COMMITTENTE: RISTRUTTURAZIONE CON AMPLIAMENTO


Luca Figos architetto		REVISIONI AND ISSUES LOCATION OF REVISIONS ARE INDICATED ON DWG. AS		REVISIONS AND ISSUES LOCATION OF REVISIONS ARE INDICATED ON DWG. AS		NOTE:		COMMITTENTE:		PROGETTO:		TITOLO DISERNO		DATA:		PROGETTO N.:		DISERNO N.:	
		DATA		DATA						RISTRUTTURAZIONE CON AMPLIAMENTO		PIANTA PIANO PRIMO		GENNAIO 2008		DISERNO 2008		01	
		REVISIONS		REVISIONS										DESIGNATO DA:		APPROVATO DA:		SCALA	
																		1:50	

36 Via Arona, 10001
04103 Sorano, Roma, Italy
04103 Sorano, Roma, Italy
E-mail: gromano@romano.it

Il presente progetto/comparsa/planimetria è di esclusiva proprietà della STUDIO FIGOS e non può essere riprodotto, copiato, ristampato o utilizzato in alcun modo senza il permesso scritto della proprietà. In qualsiasi caso del diritto d'autore. Un'opera non può essere riprodotto o usata in alcun modo.

PIANTA PIANO SECONDO

- LEGENDA:
- ① VUOTO SUL SOGGIORNO
 - ② SOPPALCO
 - ③ TERRAZZO
 - ④ DISIMPEGNO
 - ⑤ CABINA ARMADIO
 - ⑥ BAGNO PADRONALE
 - ⑦ CAMERA PADRONALE
 - ⑧ STUDIOLO

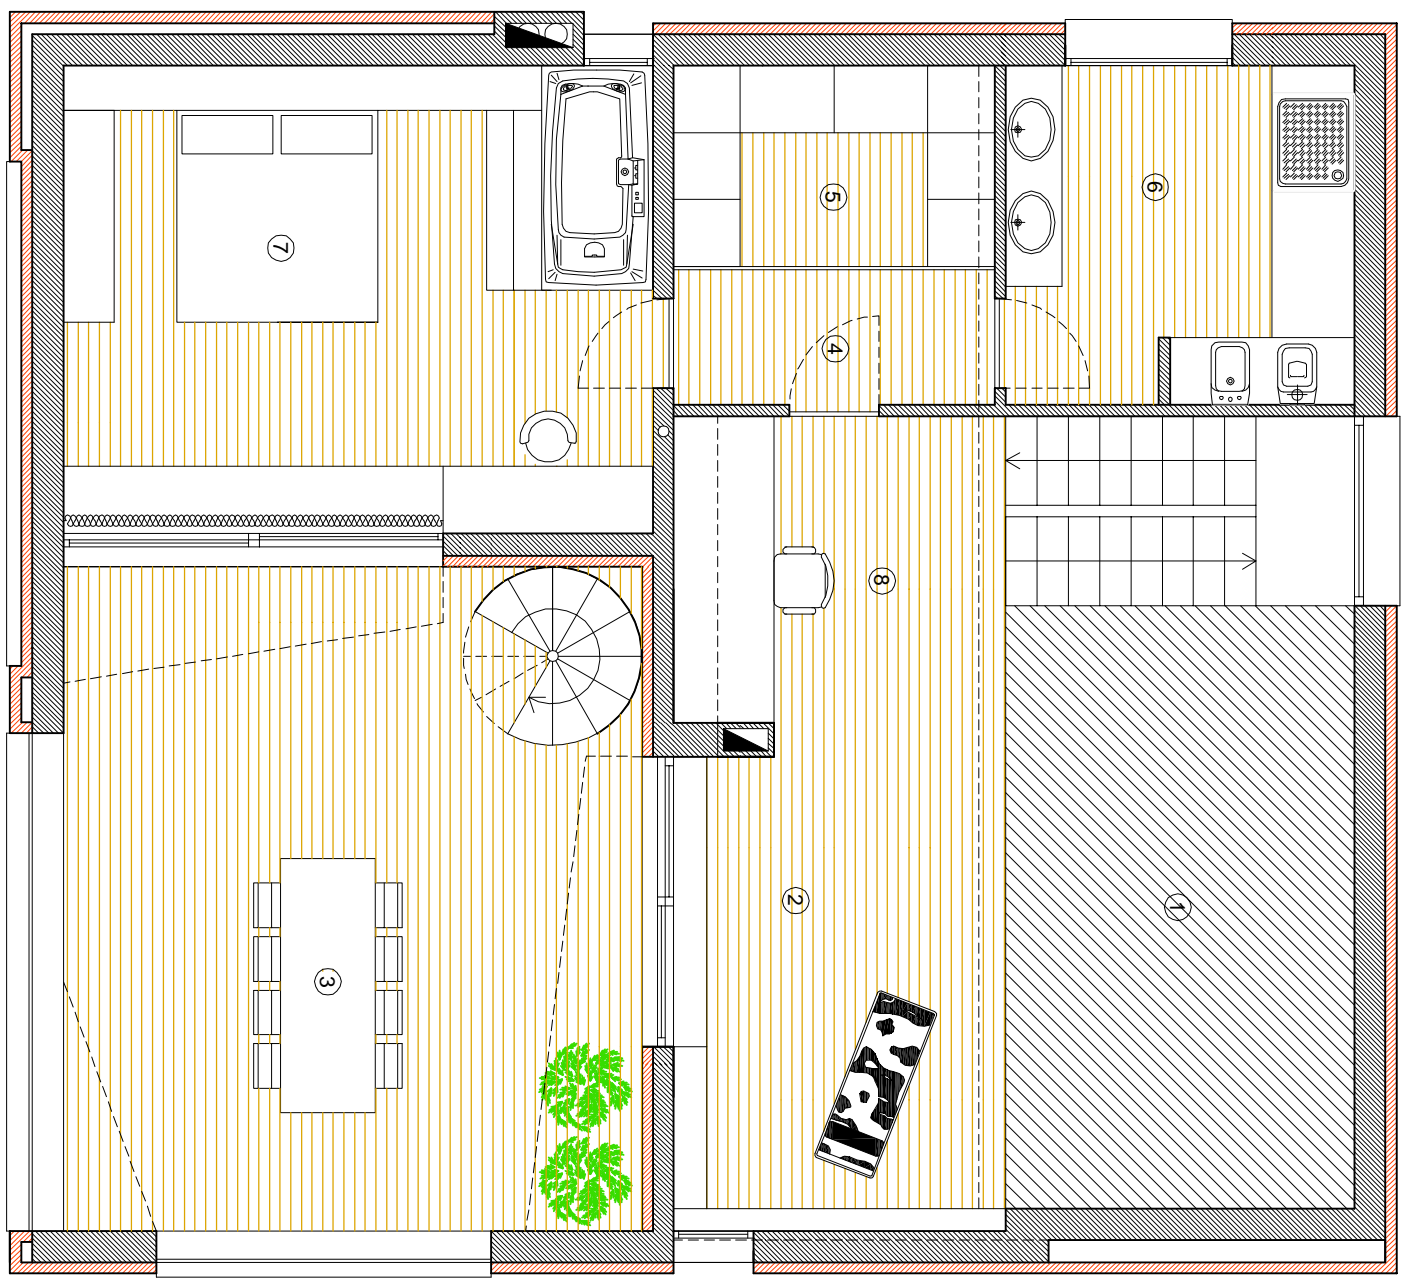



 Your complimentary use period has ended. Thank you for using PDF Complete.

[Click Here to upgrade to Unlimited Pages and Expanded Features](#)

Luca Figo architetto

Via del Lavoro, 10
 20123, Sesto, Milano, Italy
 0449 528111 Fax: 0449 528118
 E-mail: lucafigo@comune.it

REVISIONI AND ISSUES	DATA	REVISIONI AND ISSUES	DATA
REVISIONI AND ISSUES ARE INDICATED ON DWG. AS	02/11/03	REVISIONI AND ISSUES ARE INDICATED ON DWG. AS	02/11/03
REVISIONS		REVISIONS	
REVISIONS		REVISIONS	
REVISIONS		REVISIONS	
REVISIONS		REVISIONS	

NOTE:

Il presente progetto/plan/comparsa è un risultato prodotto dalla STUDIO FIGO
 e non rappresenta un impegno contrattuale. Il presente progetto/plan/comparsa
 è di esclusiva ed esclusiva proprietà, non costituisce in alcun modo un contratto
 né un impegno contrattuale. Il presente progetto/plan/comparsa è di esclusiva
 proprietà della STUDIO FIGO e non può essere riprodotto o usato in alcun modo
 senza permesso scritto dalla STUDIO FIGO.

COMMITTENTE:

PROGETTO: RISTRUTTURAZIONE CON AMPLIAMENTO


TITOLO DISERNO: PIANTA PIANO SECONDO

DATA: GENNAIO 2008
 PROGETTO N.1:
 DESIGNATO DA: NONE DS.
 APPROVATO DA: SCALA:
 1:50

DISERNO N.1: 02

PIANTA PIANO SECONDO

- LEGENDA:
- ① TERRAZZO
 - ② SOLARIUM
 - ③ COPERTURA PIANA

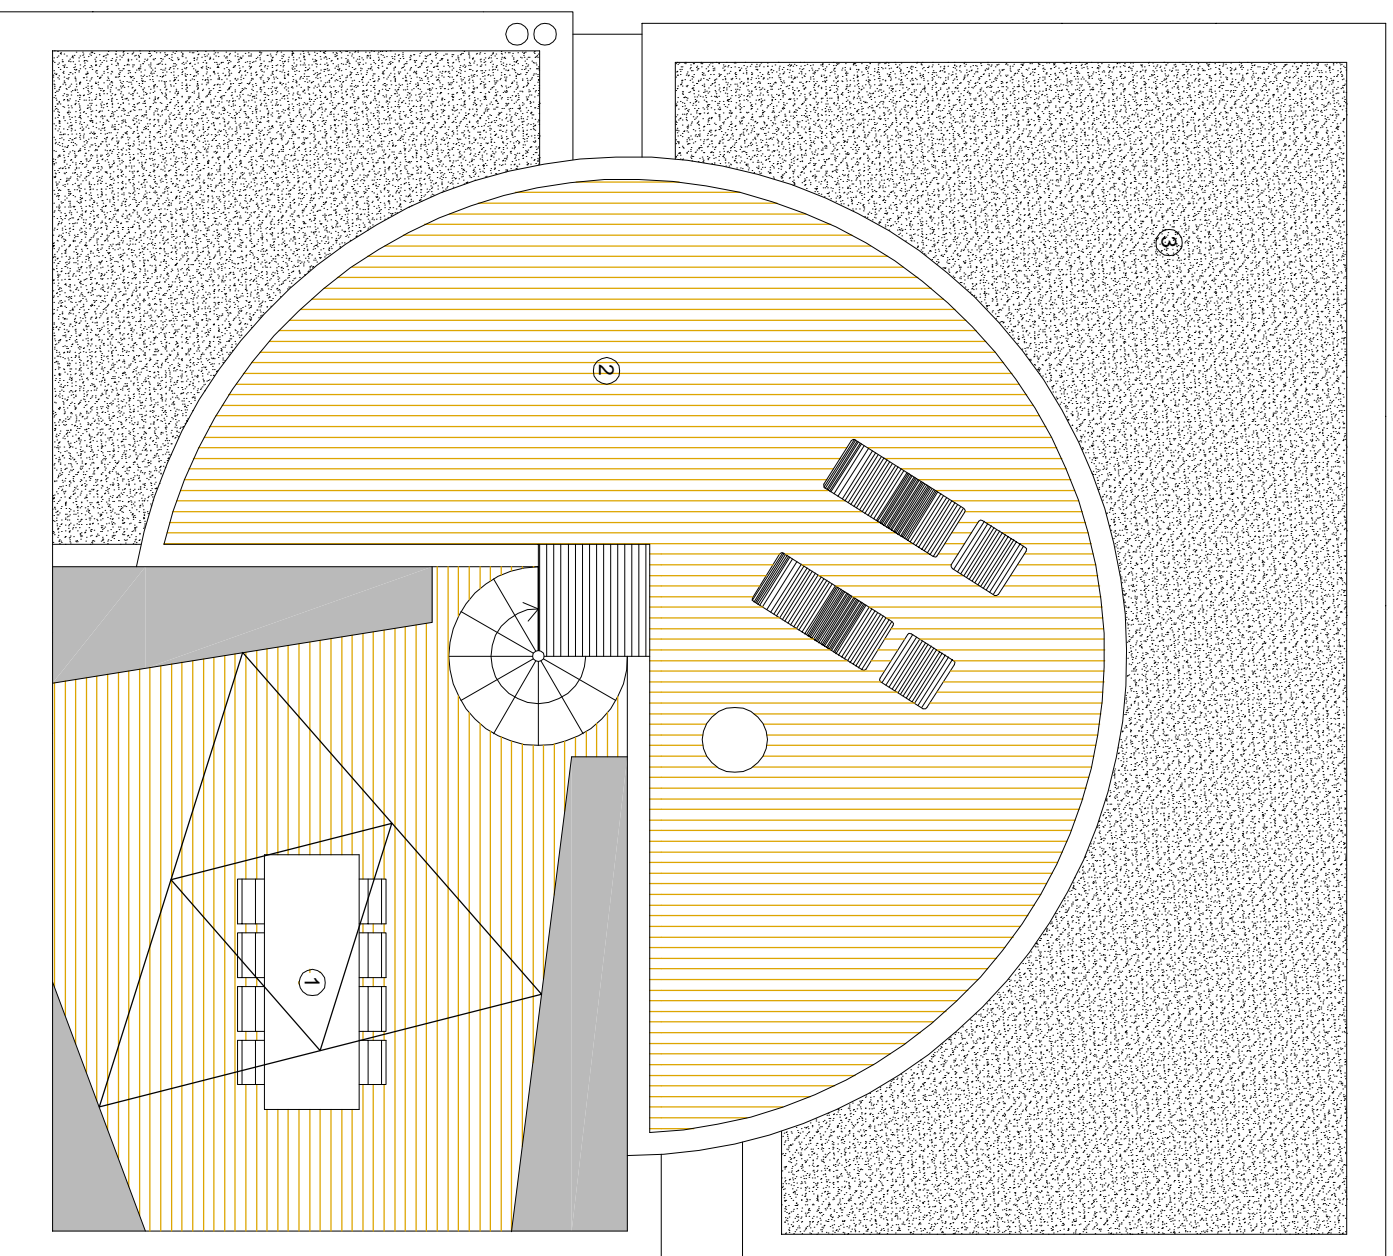


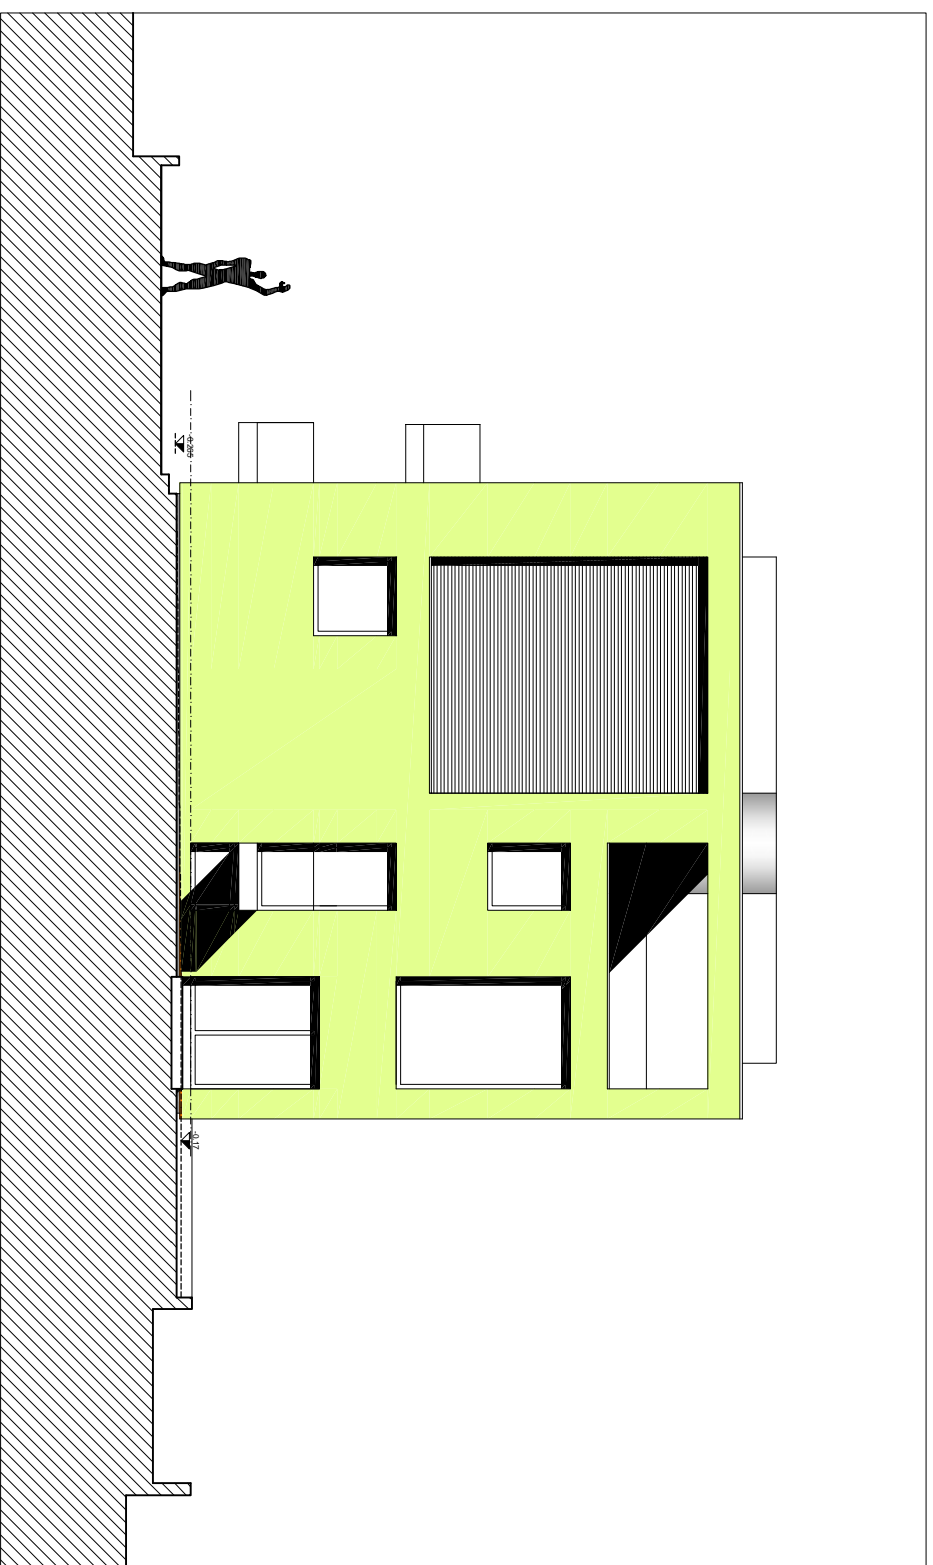
Luca Figo architetto		REVISIONI AND ISSUES LOCATION OF REVISIONS ARE INDICATED ON DWG. AS		DATA	REVISIONI AND ISSUES LOCATION OF REVISIONS ARE INDICATED ON DWG. AS	DATA	NOTE:	COMMITTENTE:	PROGETTO:	TITOLO DISSEGNO	DATA:	PROGETTO N.:	DISSEGNO N.:
△	REVISIONS			02/03	△	REVISIONS		Il presente progetto/plan/comparsa è di esclusiva proprietà della STUDIO 2008 s.p.a. e non può essere riprodotto, modificato, copiato, distribuito o utilizzato in alcun modo senza il consenso scritto della proprietà, su incarico del direttore d'ufficio. Un'opera 220x4 di n.322 art.272 e 289 c.c. La versione a tutti è gratuita come v/o per via prototipo o lavoro di copia.	RISTRUTTURAZIONE CON AMPLIAMENTO	PIANTA COPERTURE	DESIGNATO DA:	SCALE:	03
△	REVISIONS			02/03	△	REVISIONS	APPROVATO DA:						
△	REVISIONS				△	REVISIONS							
△	REVISIONS				△	REVISIONS							

CASA R-B


PROSPETTI

LEGENDA:

-  RIVESTIMENTO IN LEGNO (LISTELLI PRODEMA) CON ISOLANTE
- INTONACHINO TIRATO A FERRO SU CAPOTTO



PROSPETTO NORD-EST

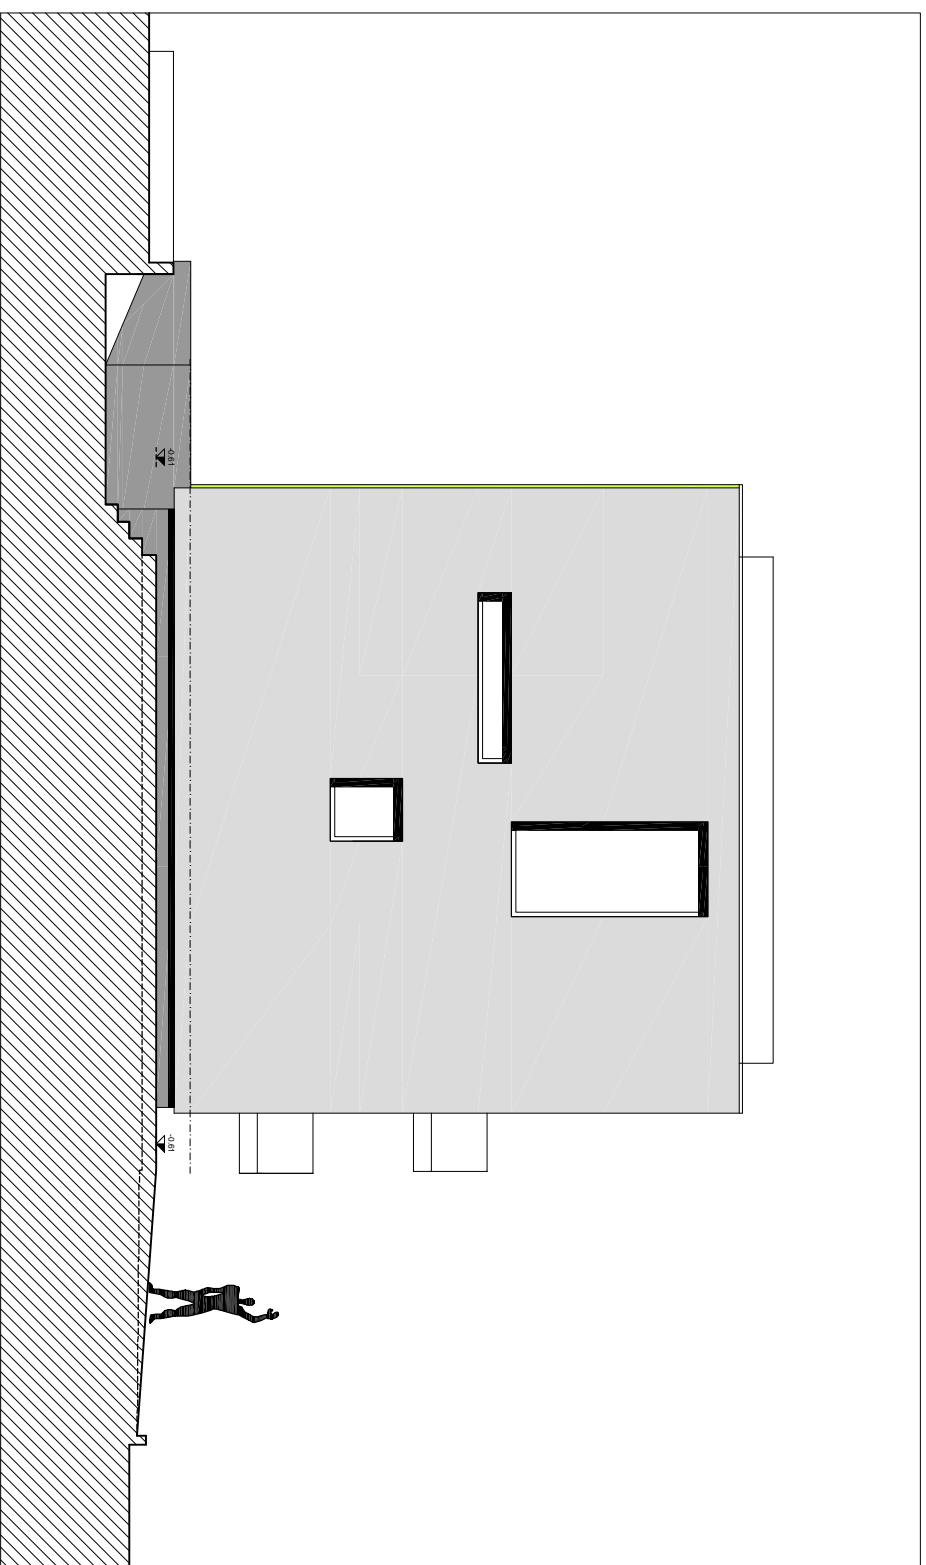

PROSPETTO SUD-OVEST

PDF Complete
 Your complimentary use period has ended.
 Thank you for using PDF Complete.
[Click Here to upgrade to Unlimited Pages and Expanded Features](#)

ARCHITETTO: LUCA FIGOS ARCHITETTO - COMMITTENTE: RISTRUTTURAZIONE CON AMPLIAMENTO

Luca Figos architetto
 Via del Lavoro, 10/11
 20121, Sesto, Milano, Italy
 0445 528111 Fax: 0445 528118
 E-mail: gromma@figos.it

REVISIONI AND ISSUES	REVISIONI AND ISSUES
LOCATION OF REVISIONS ARE INDICATED ON DWG. A5	LOCATION OF REVISIONS ARE INDICATED ON DWG. A5
Δ REVISIONS	Δ REVISIONS
Δ REVISIONS	Δ REVISIONS
Δ REVISIONS	Δ REVISIONS
Δ REVISIONS	Δ REVISIONS
Δ REVISIONS	Δ REVISIONS
Δ REVISIONS	Δ REVISIONS

NOTE:
 Il presente progetto/comparsa/autorizzazione è di esclusiva proprietà della STUDIO FIGOS e non può essere riprodotto, copiato, ristampato, modificato o distribuito senza permesso scritto dalla proprietà. No material can be drawn without the written consent of the owner. All rights reserved. © Studio Figos 2006. All rights reserved. © Studio Figos 2006.

COMMITTENTE:
 RISTRUTTURAZIONE CON AMPLIAMENTO

PROGETTO:
 RISTRUTTURAZIONE CON AMPLIAMENTO

TITOLO DISSEGNO
 PROSPETTI NORD-EST SUD-OVEST


PROSPETTO N.:
 05


SCALE:
 1:50

CASA R-B


PROSPETTI

LEGENDA:

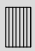-  RIVESTIMENTO IN LEGNO (LISTELLI PRODEMA) CON ISOLANTE
- INTONACHINO TIRATO A FERRO SU CAPOTTO

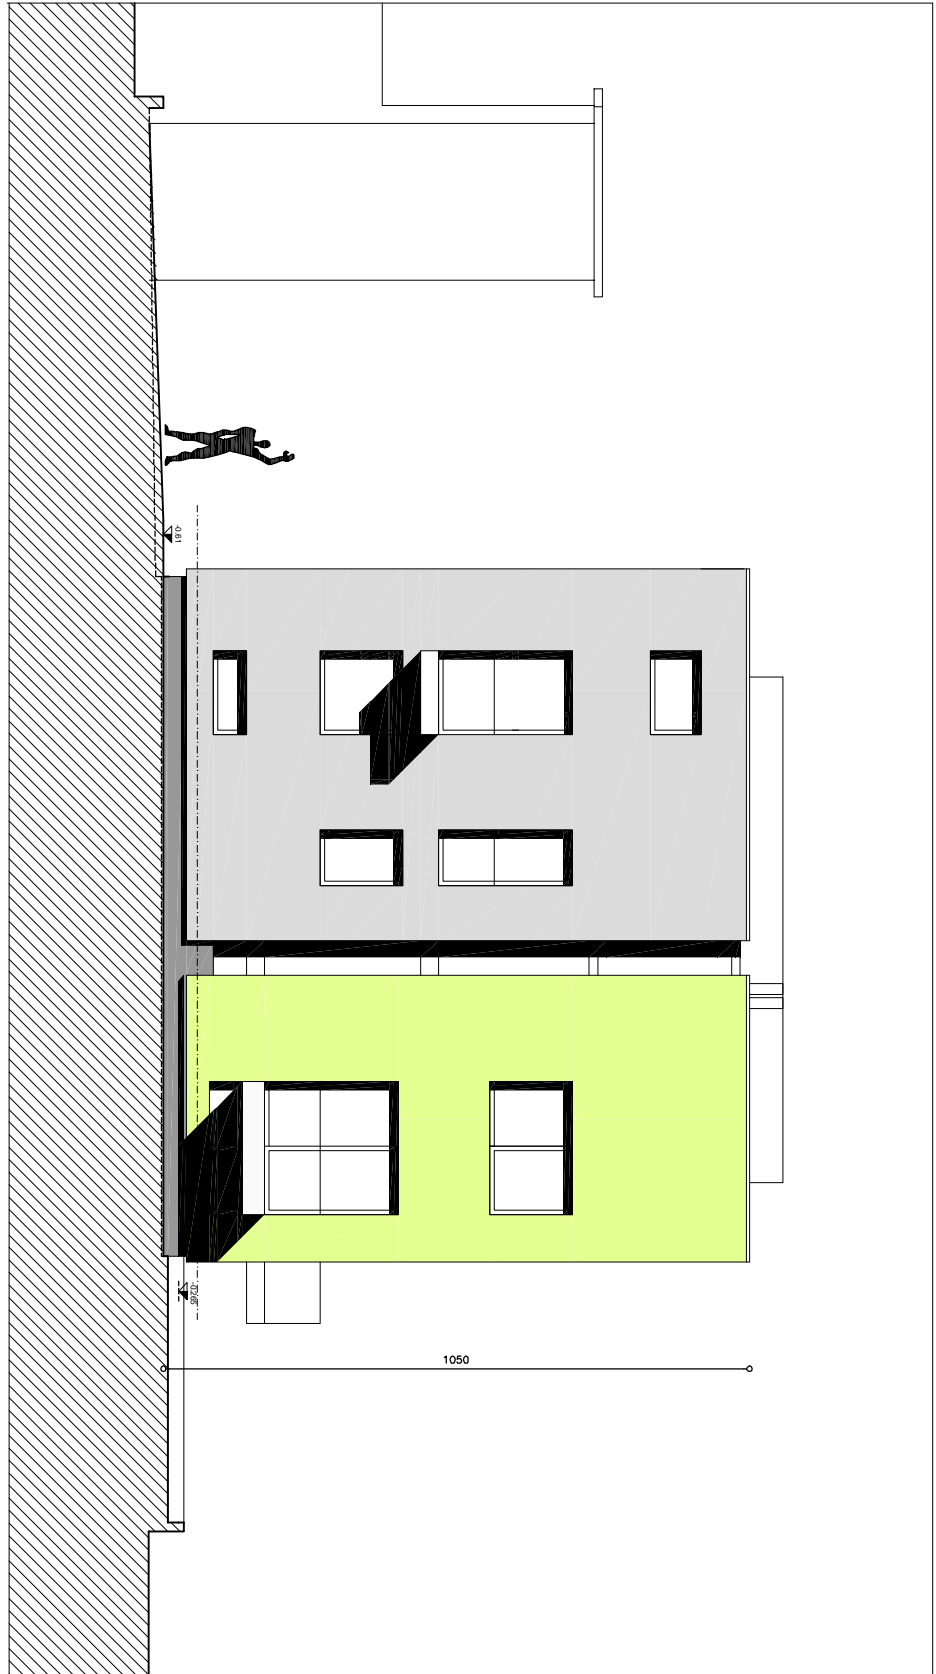

PROSPETTO SUD-EST

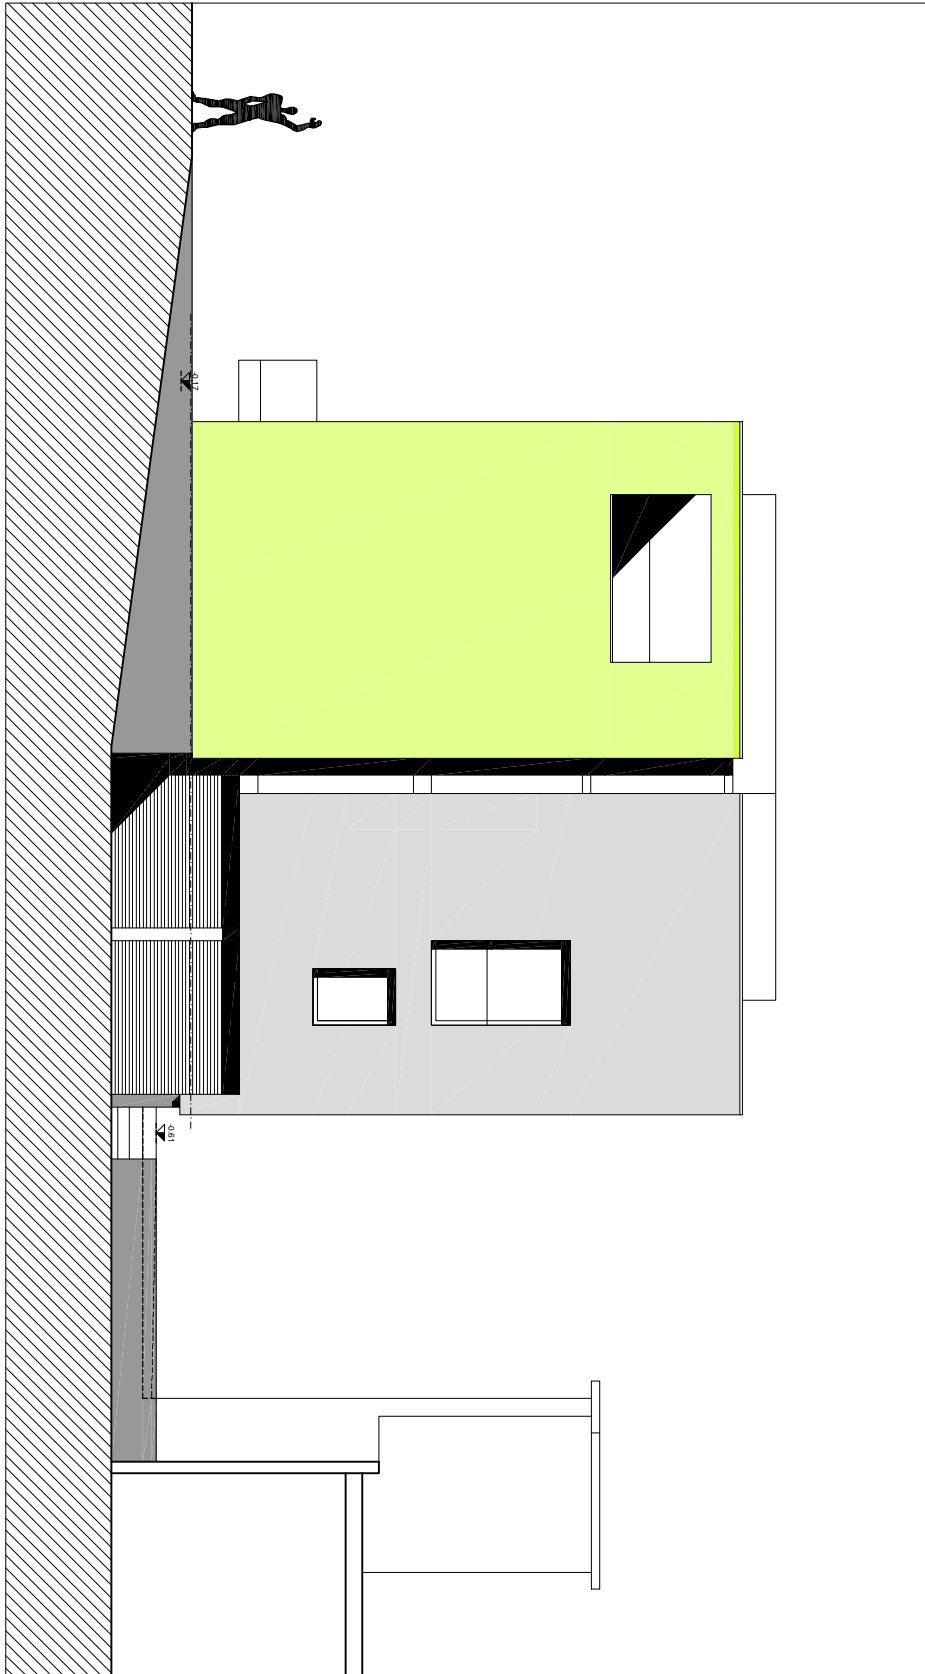

PROSPETTO NORD-OVEST

PDF Complete
 Your complimentary use period has ended.
 Thank you for using PDF Complete.
 Click Here to upgrade to Unlimited Pages and Expanded Features

Luca Figos architetto

REVISIONI AND ISSUES	LOCATION OF REVISIONS ARE INDICATED ON DWG. AS	DATE	REVISIONS AND ISSUES	LOCATION OF REVISIONS ARE INDICATED ON DWG. AS	DATE
Δ	REVISIONS	02/11/03	Δ	REVISIONS	02/11/03
Δ	REVISIONS		Δ	REVISIONS	
Δ	REVISIONS		Δ	REVISIONS	
Δ	REVISIONS		Δ	REVISIONS	

NOTE:
 Il presente elaborato/ disegno/ documento è un risultato prodotto dalla STUDIO FIGOS s.p.a. e non può essere riprodotto, modificato, copiato, distribuito o utilizzato in alcun modo senza il consenso scritto dello studio. Per qualsiasi informazione o richiesta di chiarimenti rivolgersi allo studio. Studio Figos s.p.a. - Via S. Maria Maddalena, 10 - 00187 Roma - Tel. 06/49128111 Fax 06/49128118 E-mail: gfigos@studiofigos.it

COMMITTENTE:

PROGETTO:
 RISTRUTTURAZIONE CON
 AMPLIAMENTO


TITOLO DISSEGNO
 PROSPETTI SUD-EST
 NORD-OVEST

DATA:
 MAGGIO 2006
DESIGNATO DA:
 APPROVATO DA:

PROGETTO N.:
 NONE DS:
SCALA:
 1:100

DISSEGNO N.:
06

SEZIONE AA

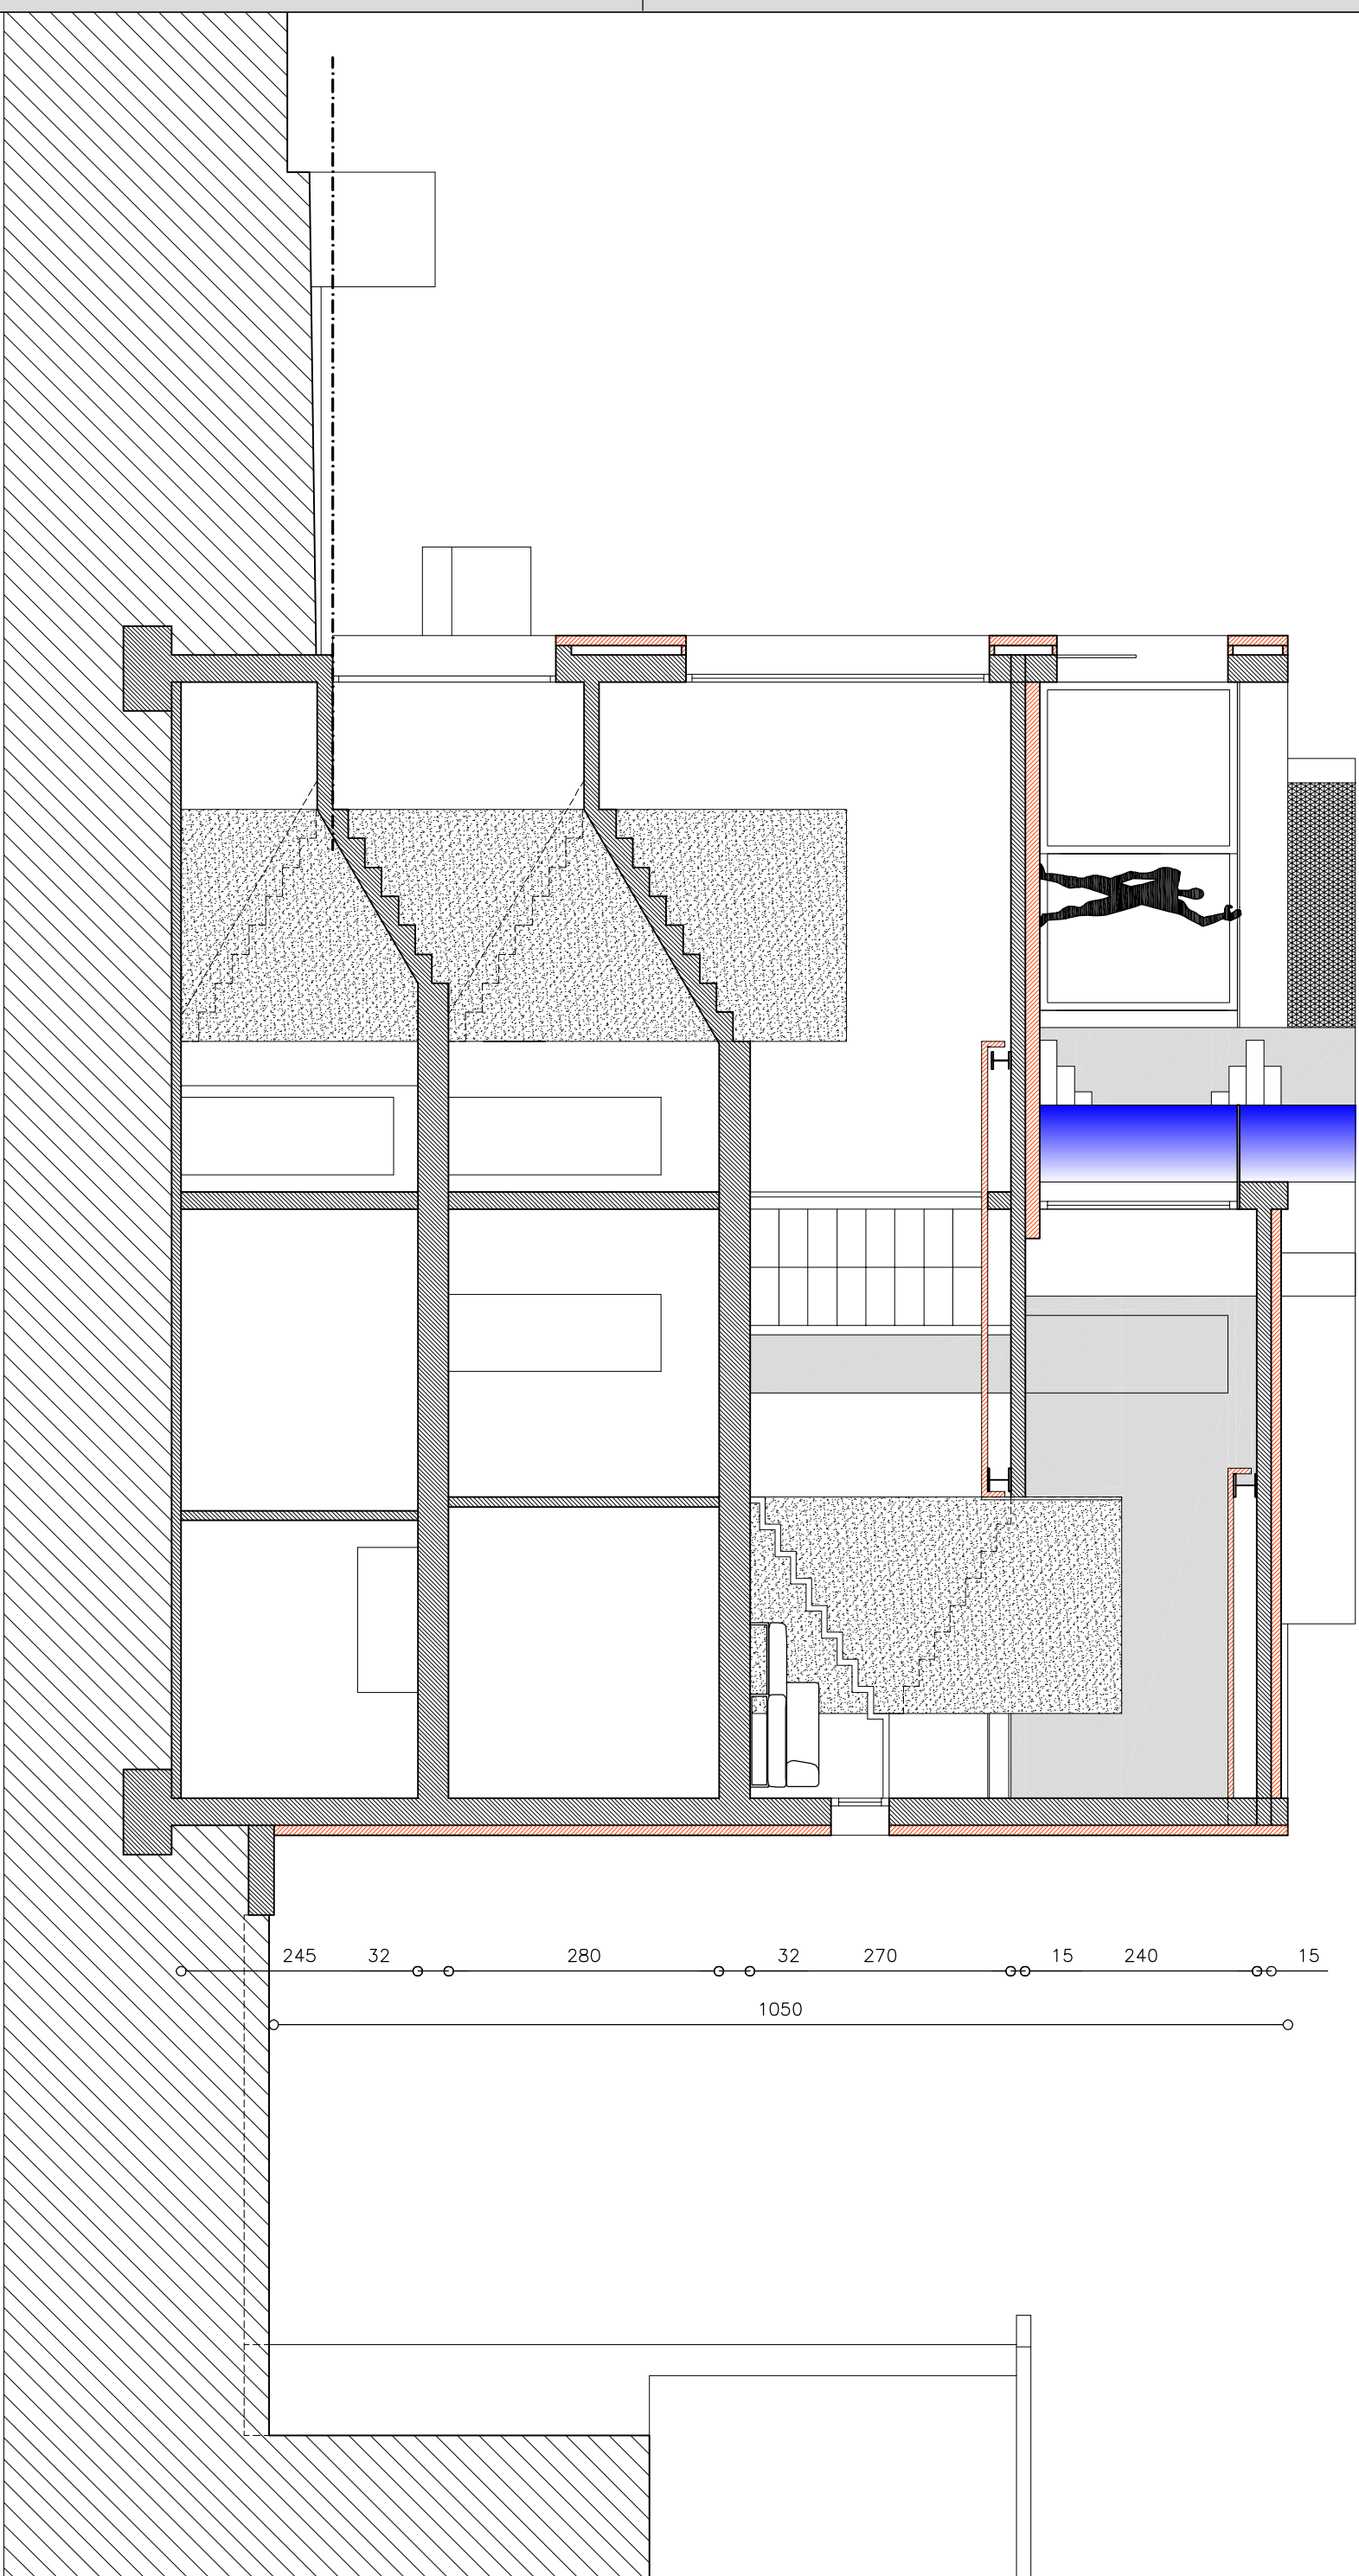

Luca Figos architetto <small>36 Via Andrea Truffa 36013 Sarno, Verona, Italy 0445 528111 Fax: 0445 528118 E-mail: lucafigos@comune.it</small>		REVISIONI AND ISSUES LOCATION OF REVISIONS ARE INDICATED ON DWG. AS	DATA 02/11/03	REVISIONI AND ISSUES LOCATION OF REVISIONS ARE INDICATED ON DWG. AS	DATA 02/11/03	NOTE: Il presente progetto/comparsa/autorizzazione è di esclusiva proprietà della STUDIO FIGOS e non può essere riprodotto, modificato, copiato o distribuito senza permesso scritto dalla proprietà. In qualsiasi caso del diritto d'autore. Legge 2224 del 11/03/1978 art. 17/1 e art. 17/2 c.c. La presente è firmata e autografa come v/g per non prevedibile o limiti di legge.	COMMITTENTE: RISTRUTTURAZIONE CON AMPLIAMENTO	TITOLO DISERNO SEZIONE AA	DATA: GENNAIO 2008 DESIGNATO DA: APPROVATO DA: PROGETTO N.1: NOME DIS.1: SCALE: 1:50	DESERNO N.1: 04
--	--	--	------------------	--	------------------	---	---	------------------------------	---	---------------------------