

Oggetto:
Progetto di ristrutturazione con parziale sanatoria di edificio residenziale, per il ricavo di due unità abitative

Ubicazione:
**Provincia di Vicenza
Comune di Schio**


Enti incaricati:
**Foglio 5°
Sub. 3-4, M.n. 388**

Tipo progetto: **Esecutivo**


Ril. file: Lavori (Luca Figos, Edoardo Fregonese)

Titolo:
PIANTE E SEZIONI

Scala:
1:50
Numero tavola:
PE 01

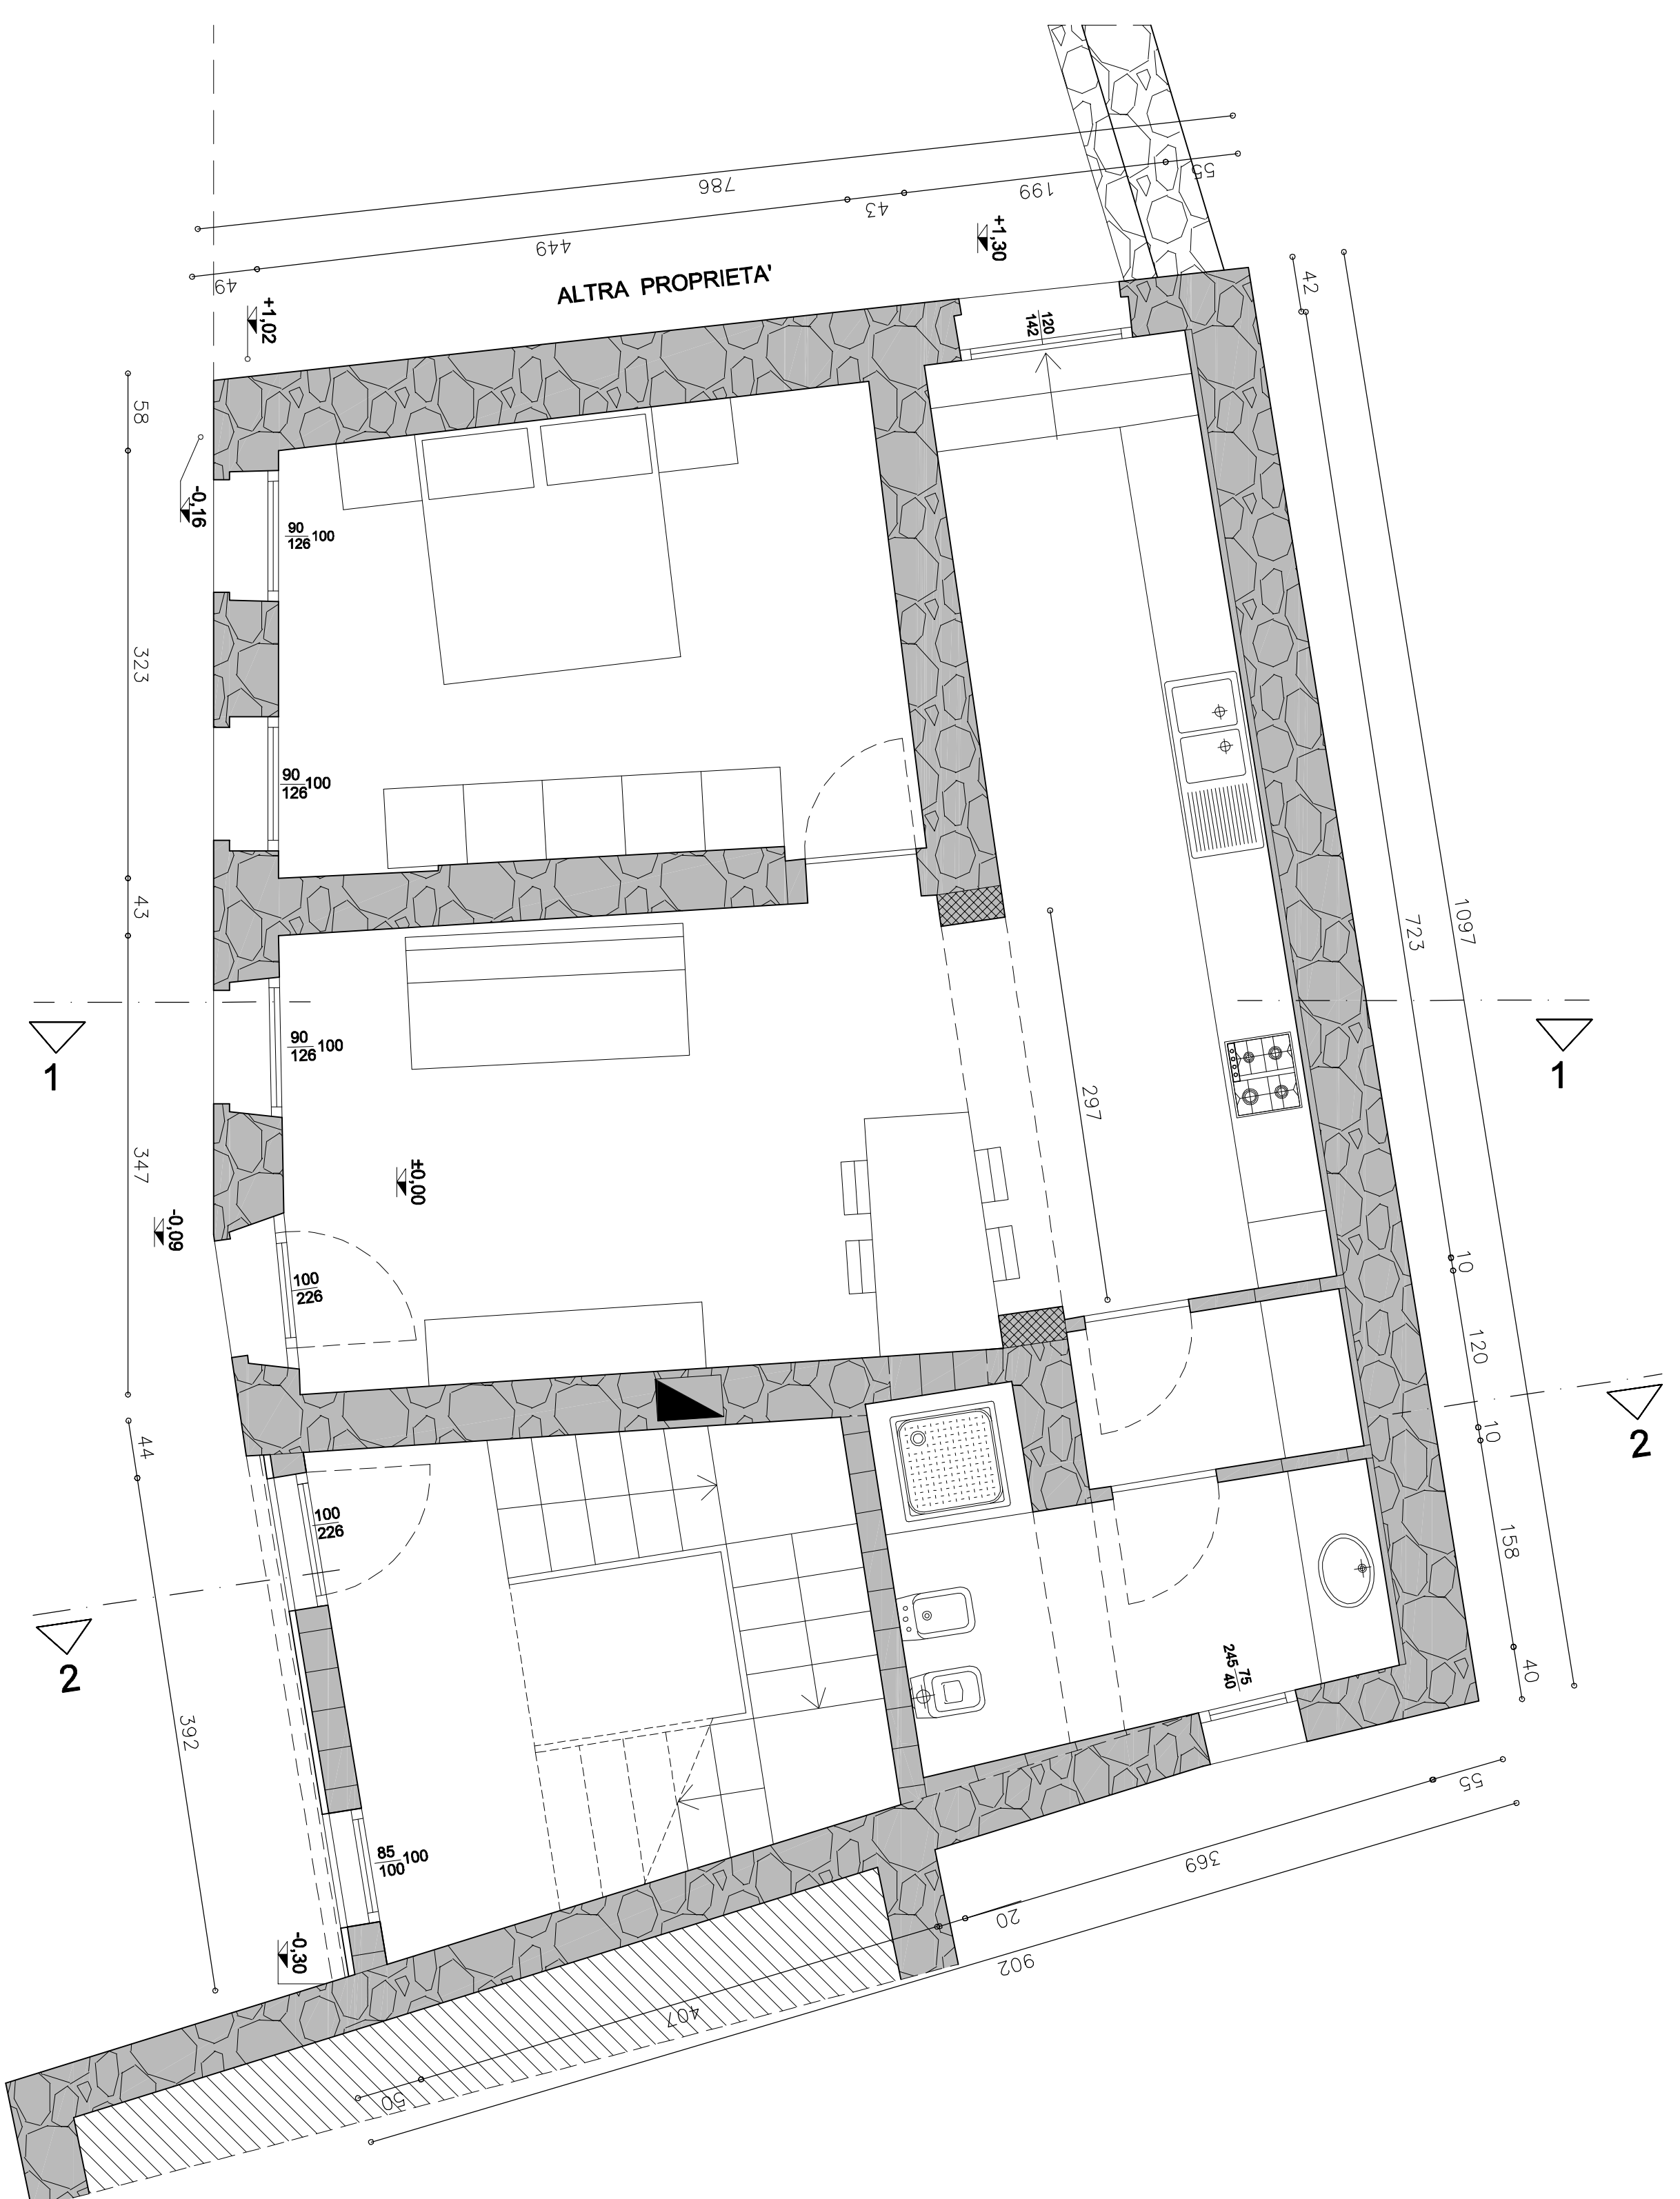


PIANTA PIANO TERRA

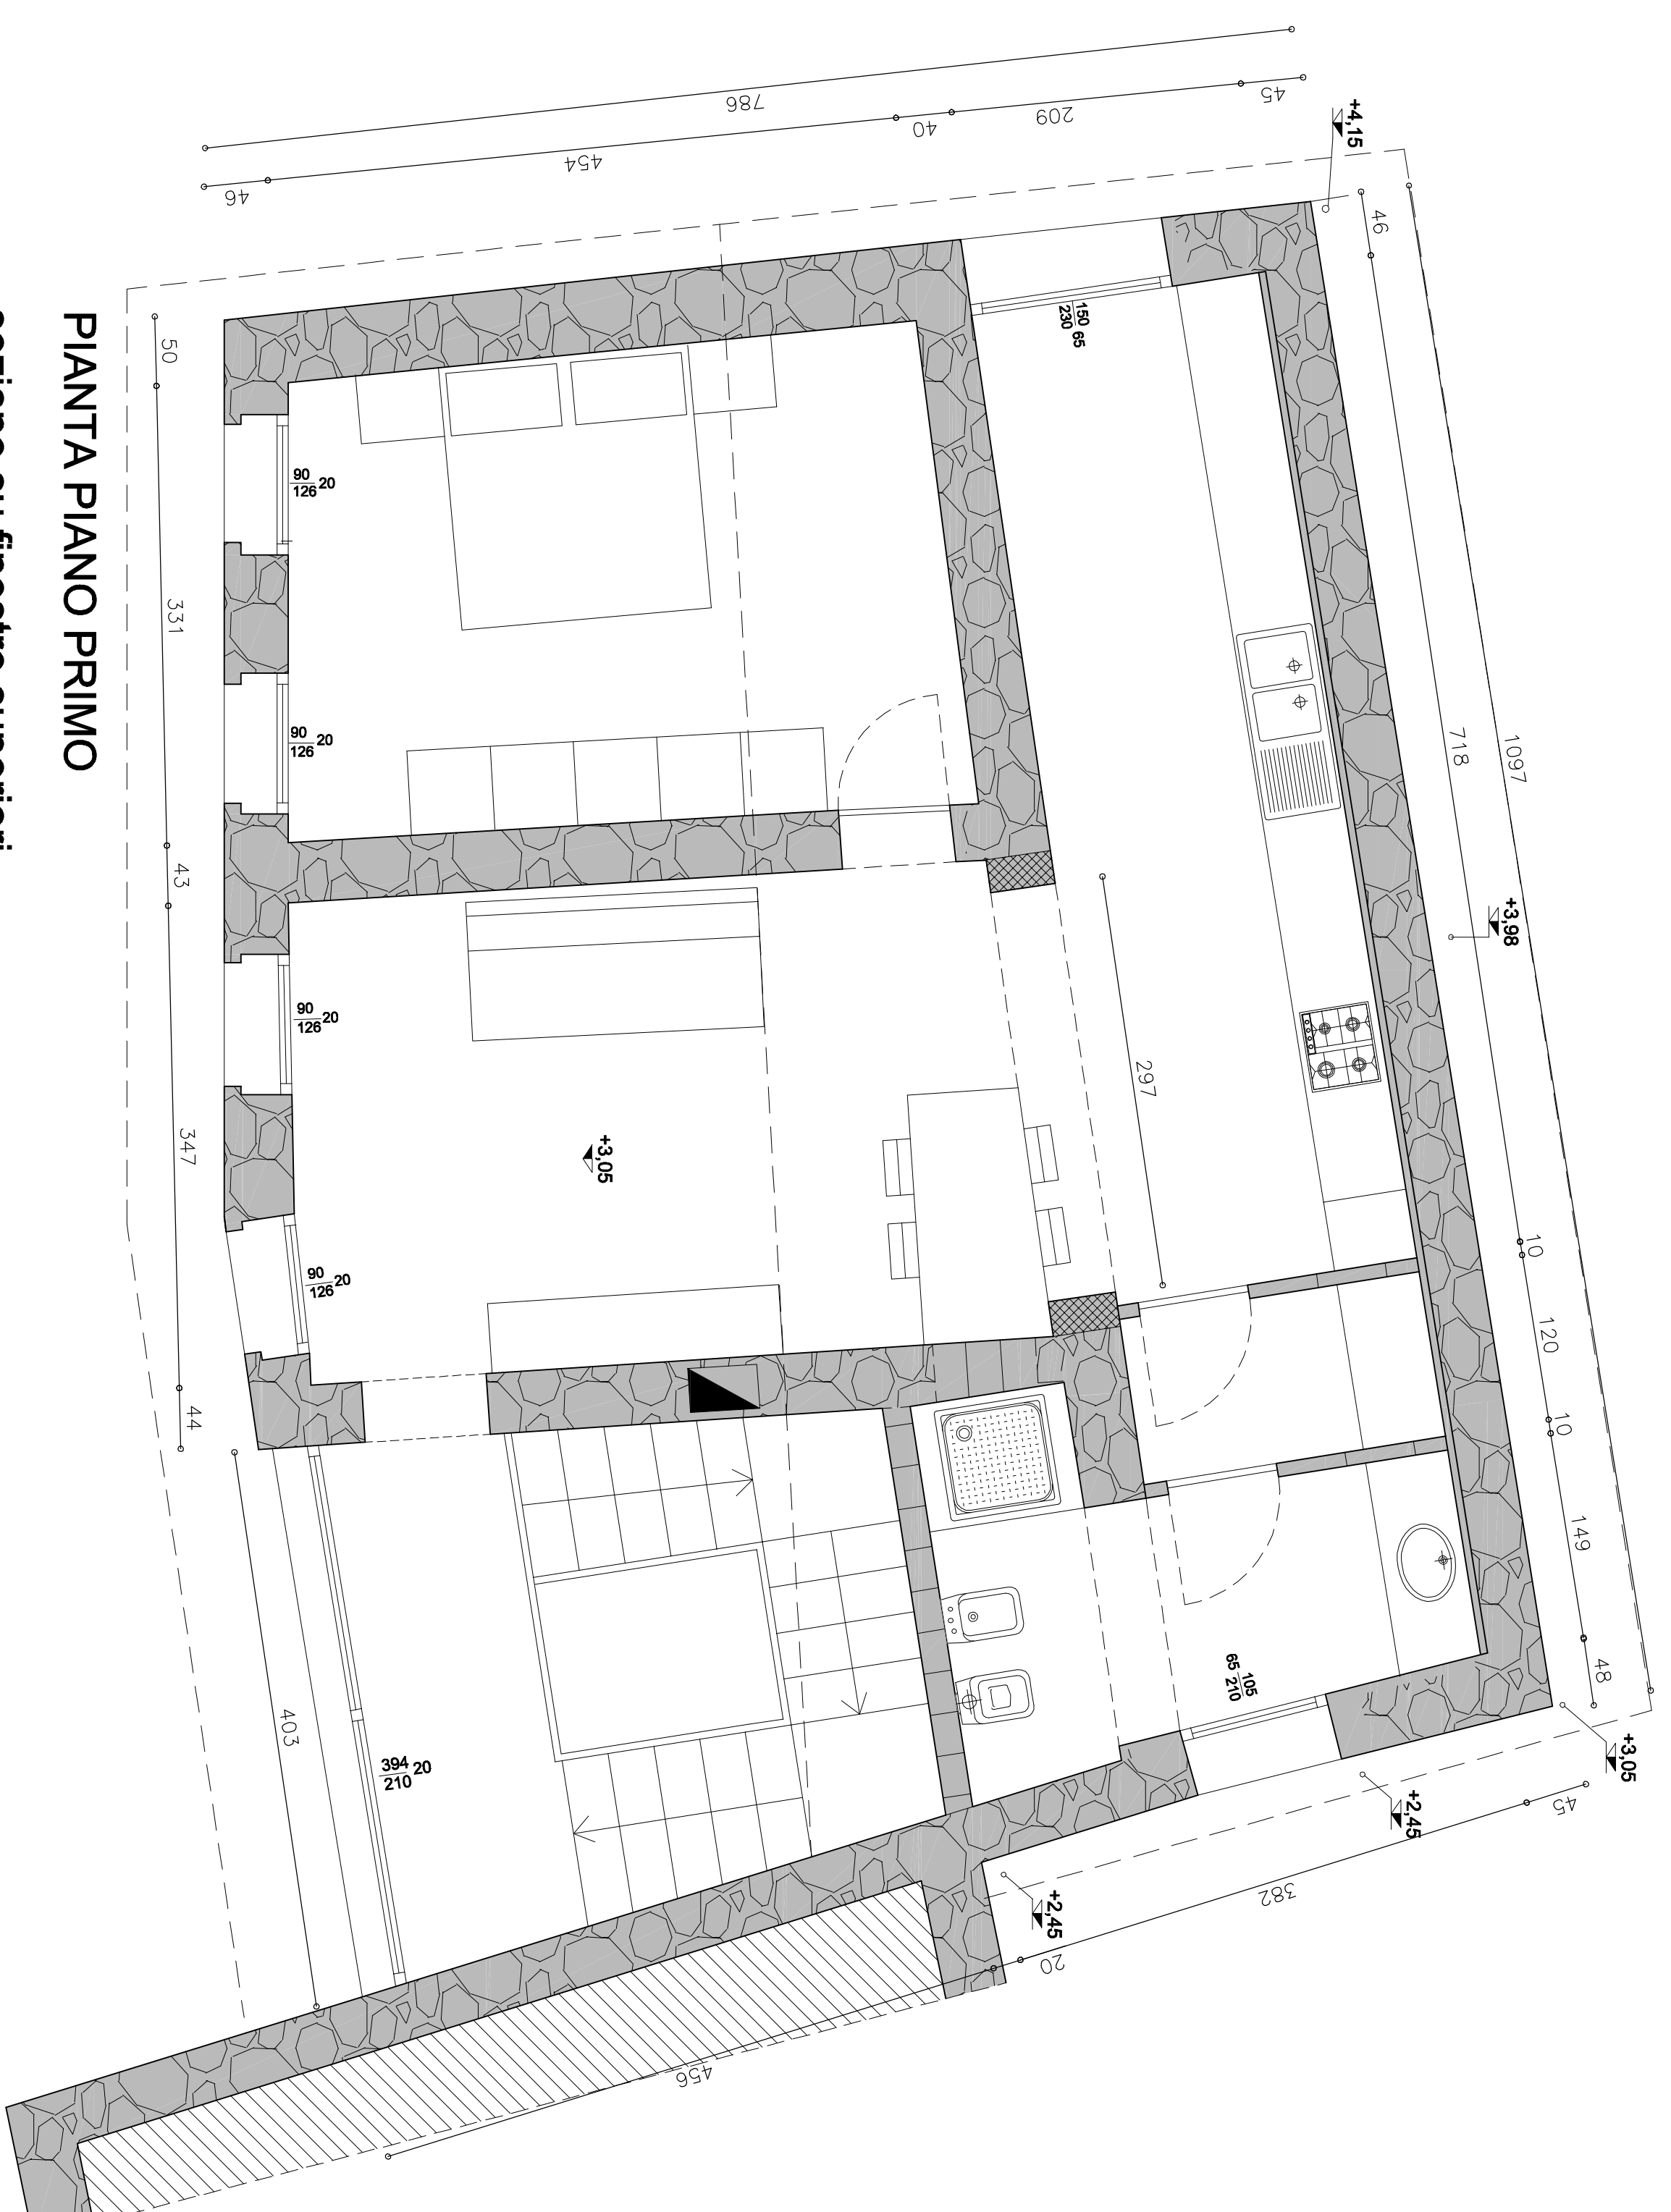


PIANTA PIANO PRIMO


sezione su finestre superiori

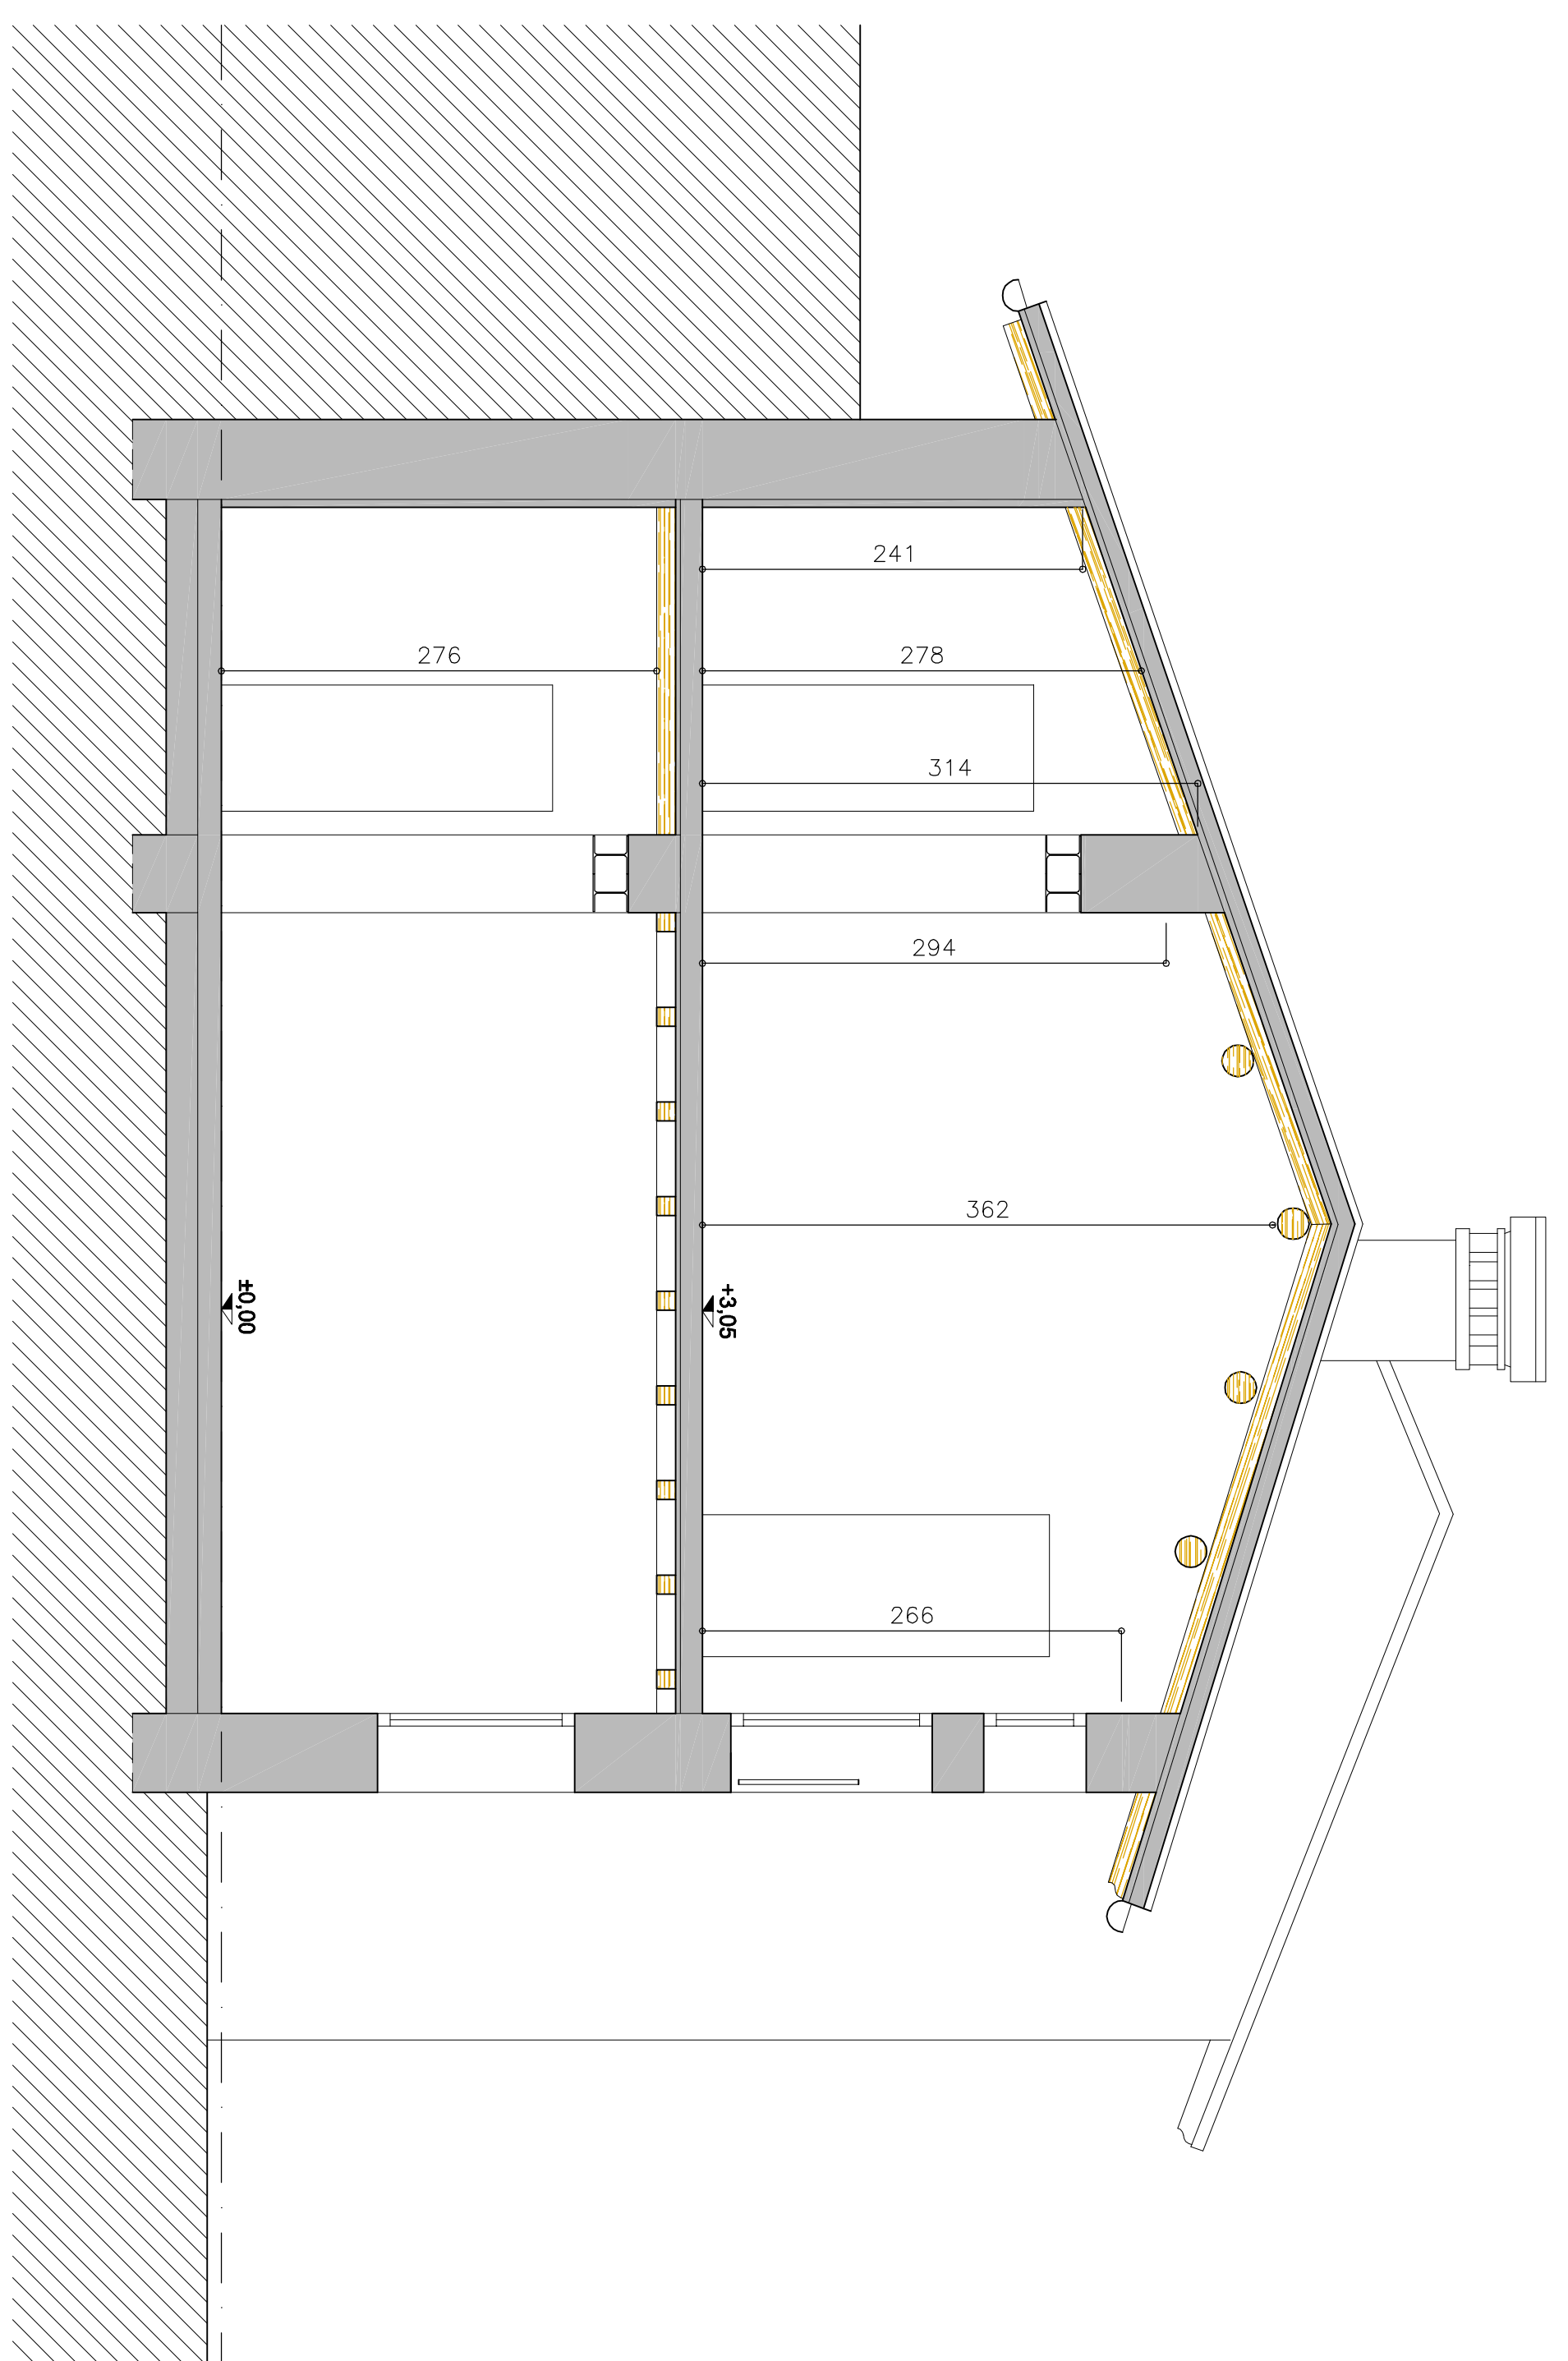

SEZIONE 1-1

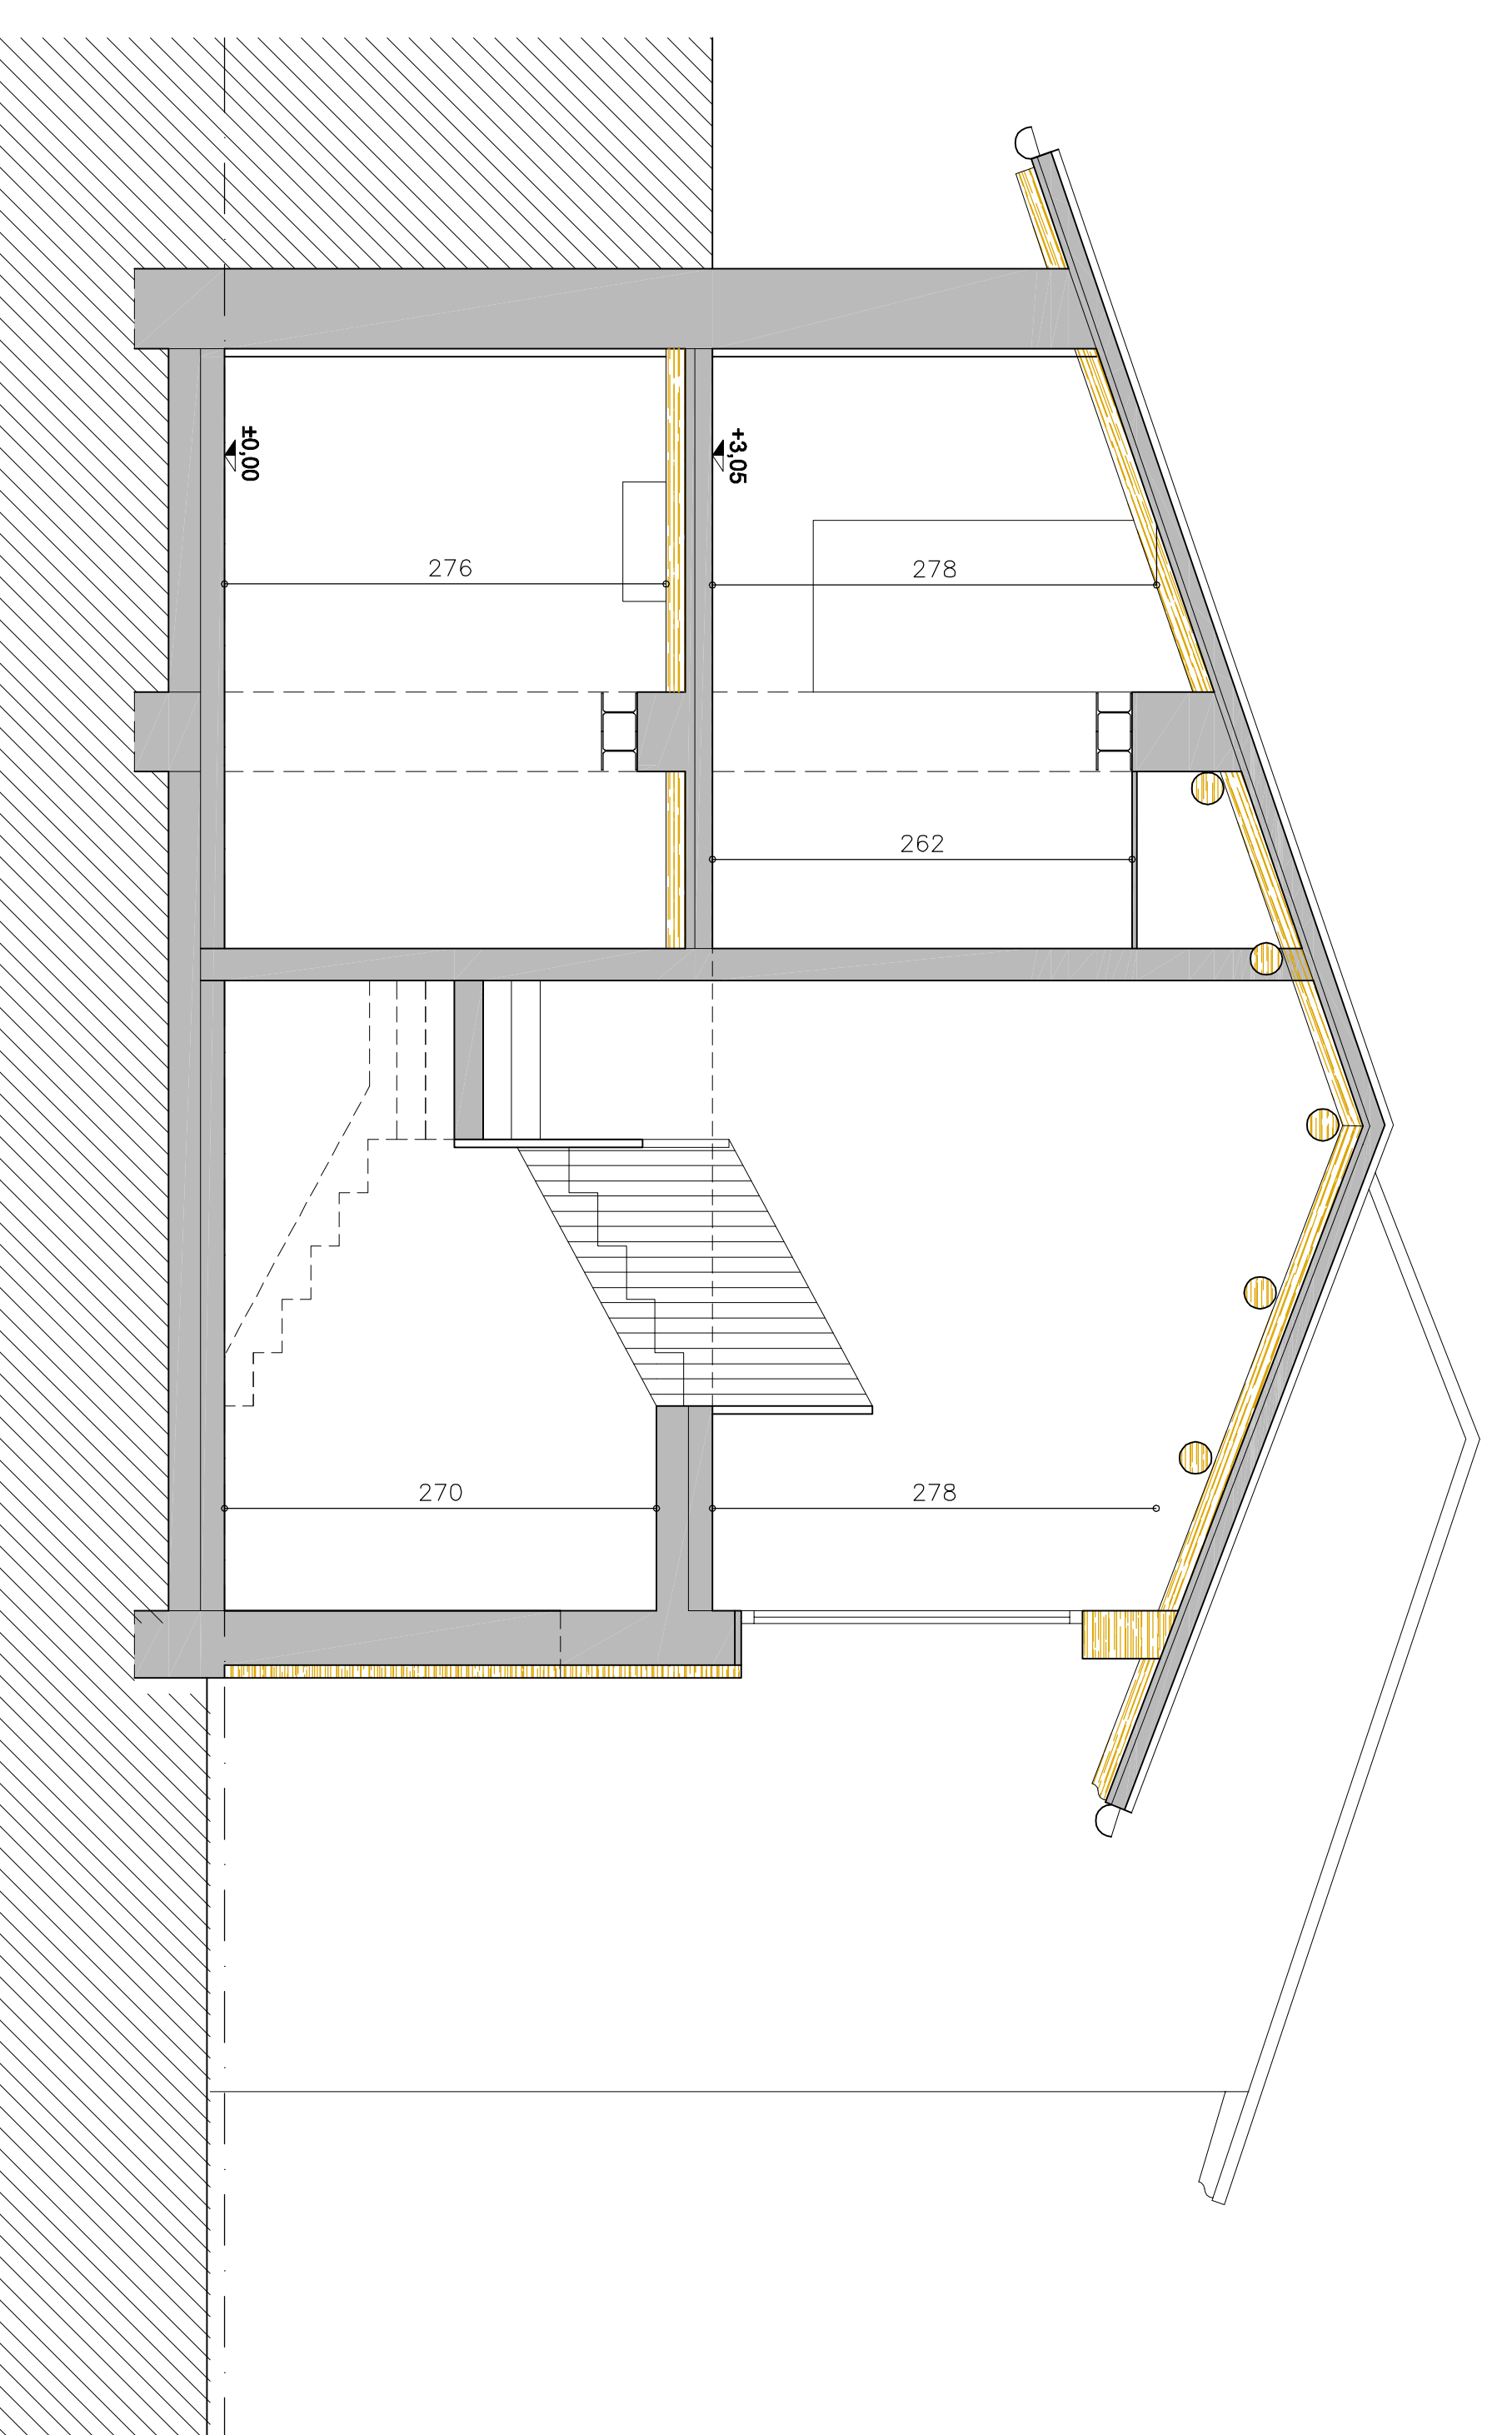

SEZIONE 2-2

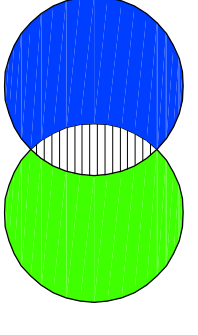

Oggetto:
Progetto di ristrutturazione con parziale sanatoria di edificio residenziale, per il ricavo di due unità abitative

Ubicazione:
**Provincia di Vicenza
Comune di Schio**

Estremi catastali:
**Foglio 5°
sub. 3-4, M.n. 388**


Tip. progetto: **Esecutivo**
Numero progetto:
Rif. file: **LavoriLucaFigosEsecutivo**
Titolo:

SEZIONI

Scala: **1:50** Numero tavola: **PE 02**

PROPRIETA' LEZIC


SI CONSUMA VERTICALE
SOPRA I PIANI IN LEGNO
INTONACO TRADIZIONALE
COLORE COKA

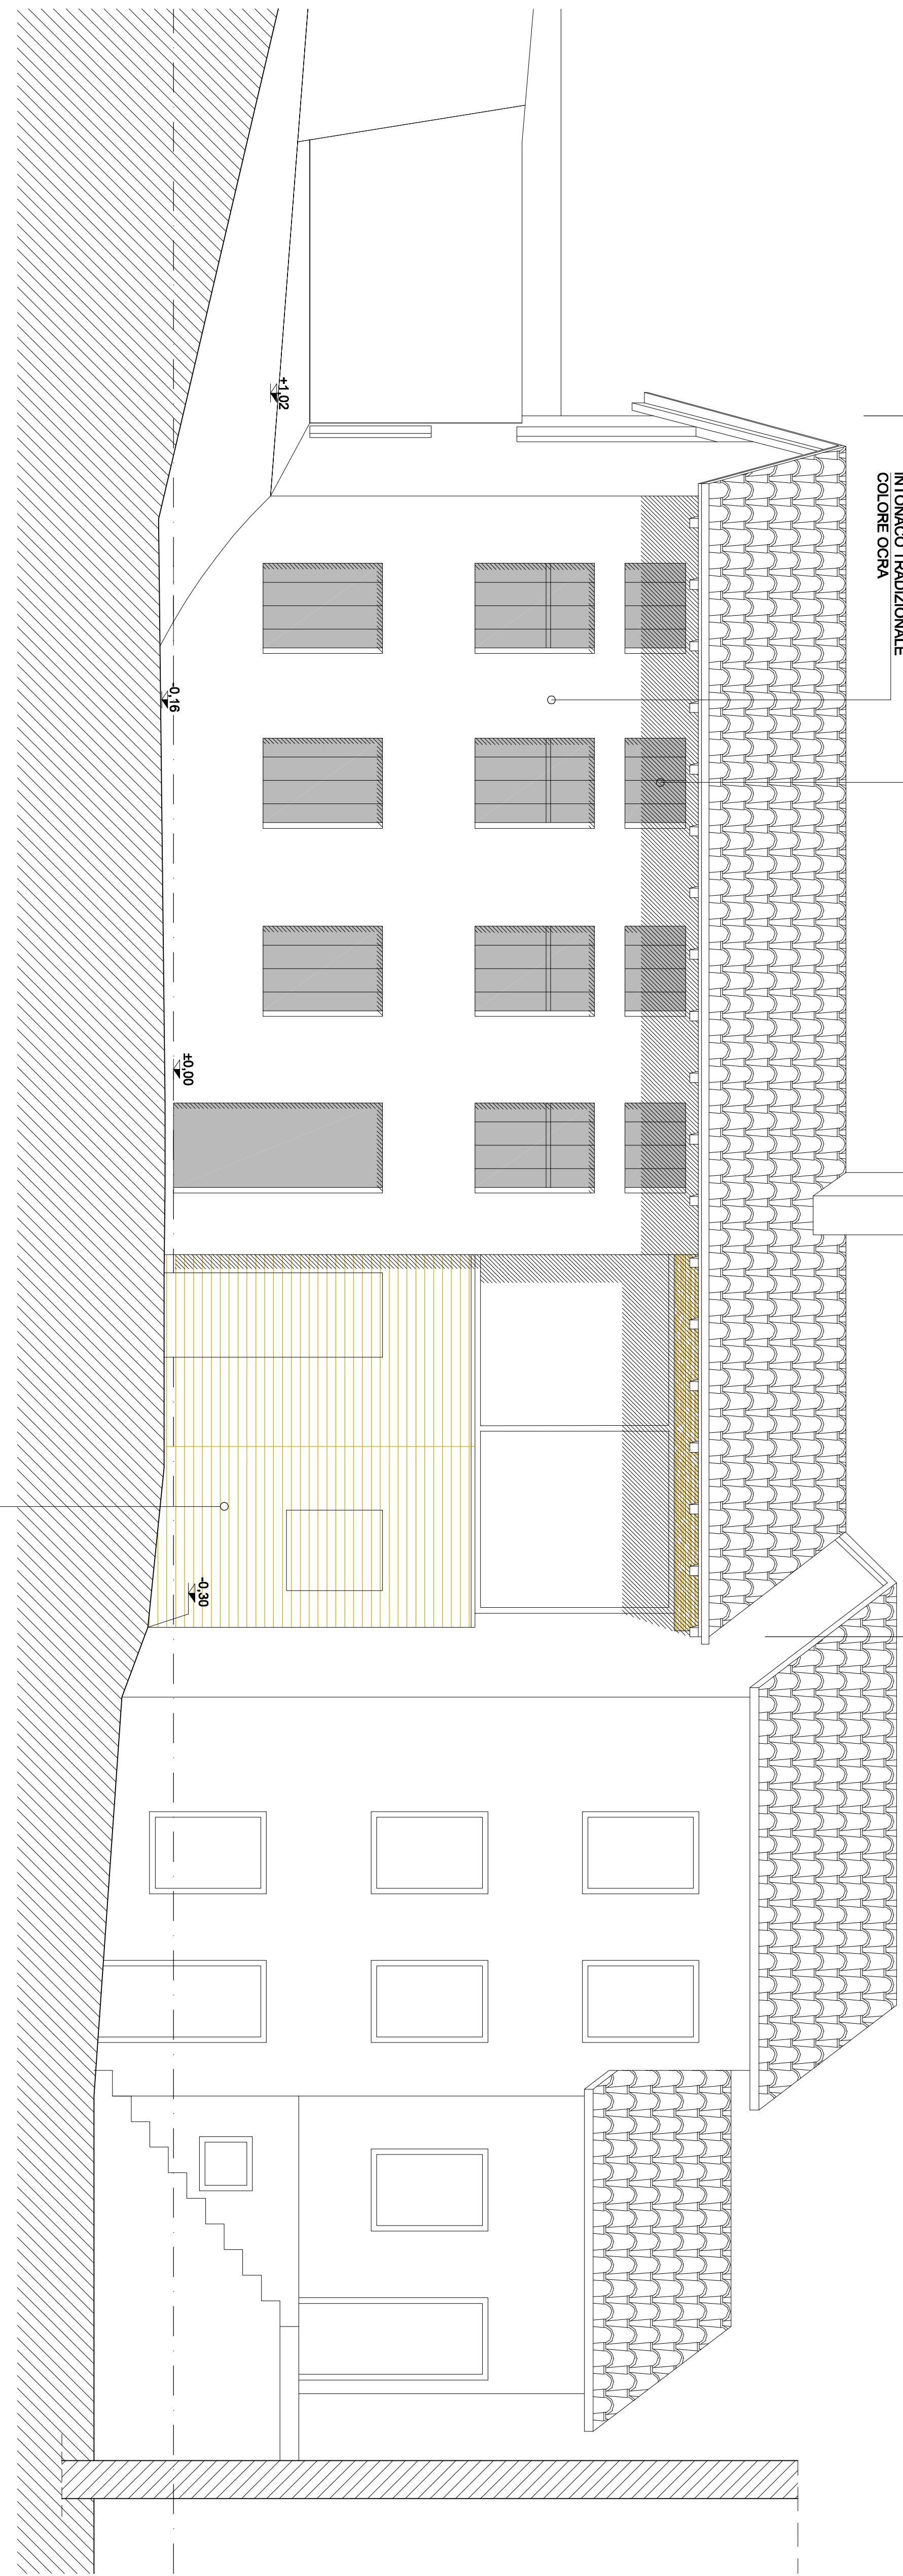


FRONTE CORTILE

RIVESTIMENTO
IN LEGNO


FIANCO SUD

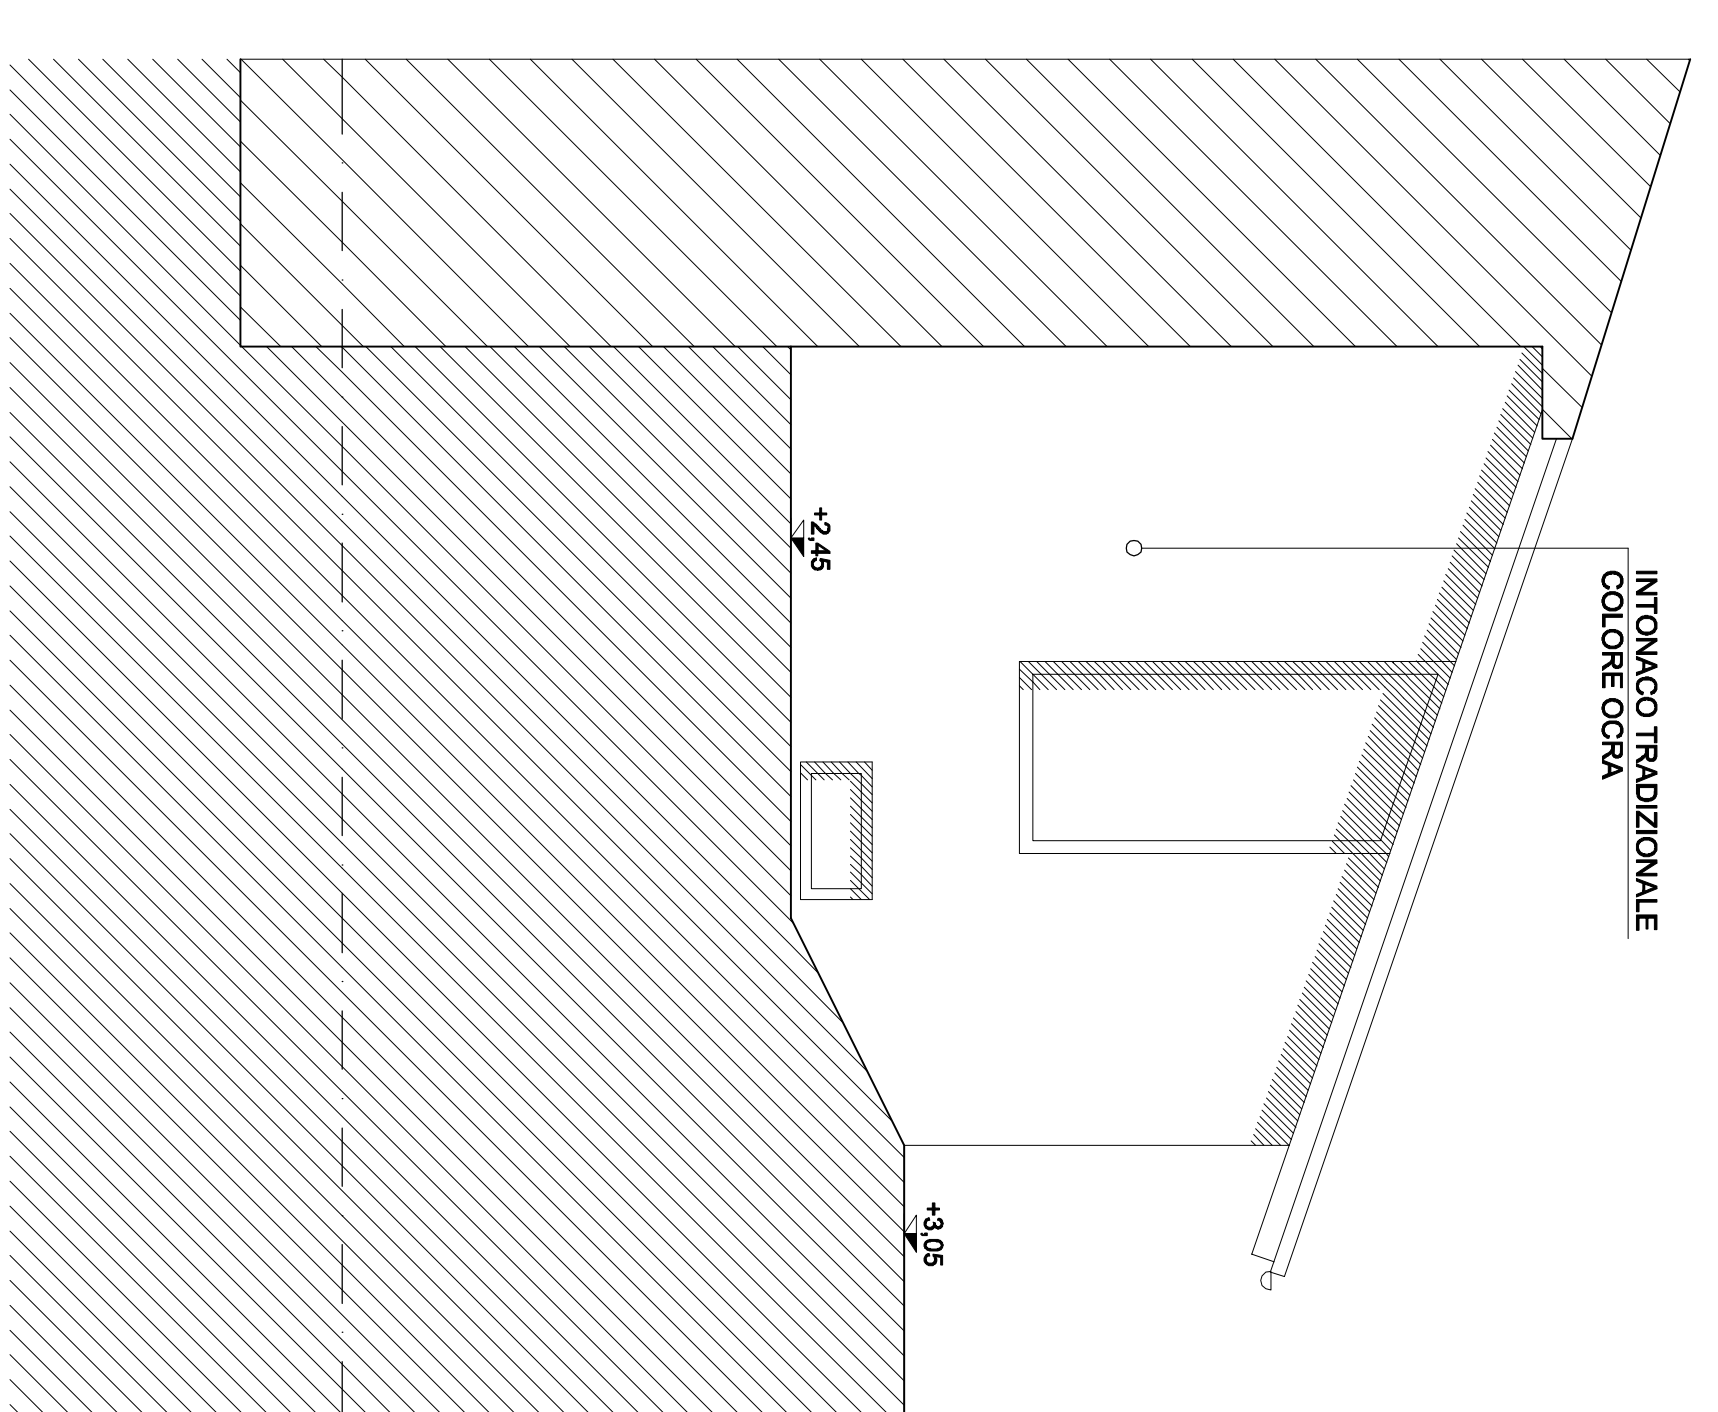

INTONACO TRADIZIONALE
COLORE COKA

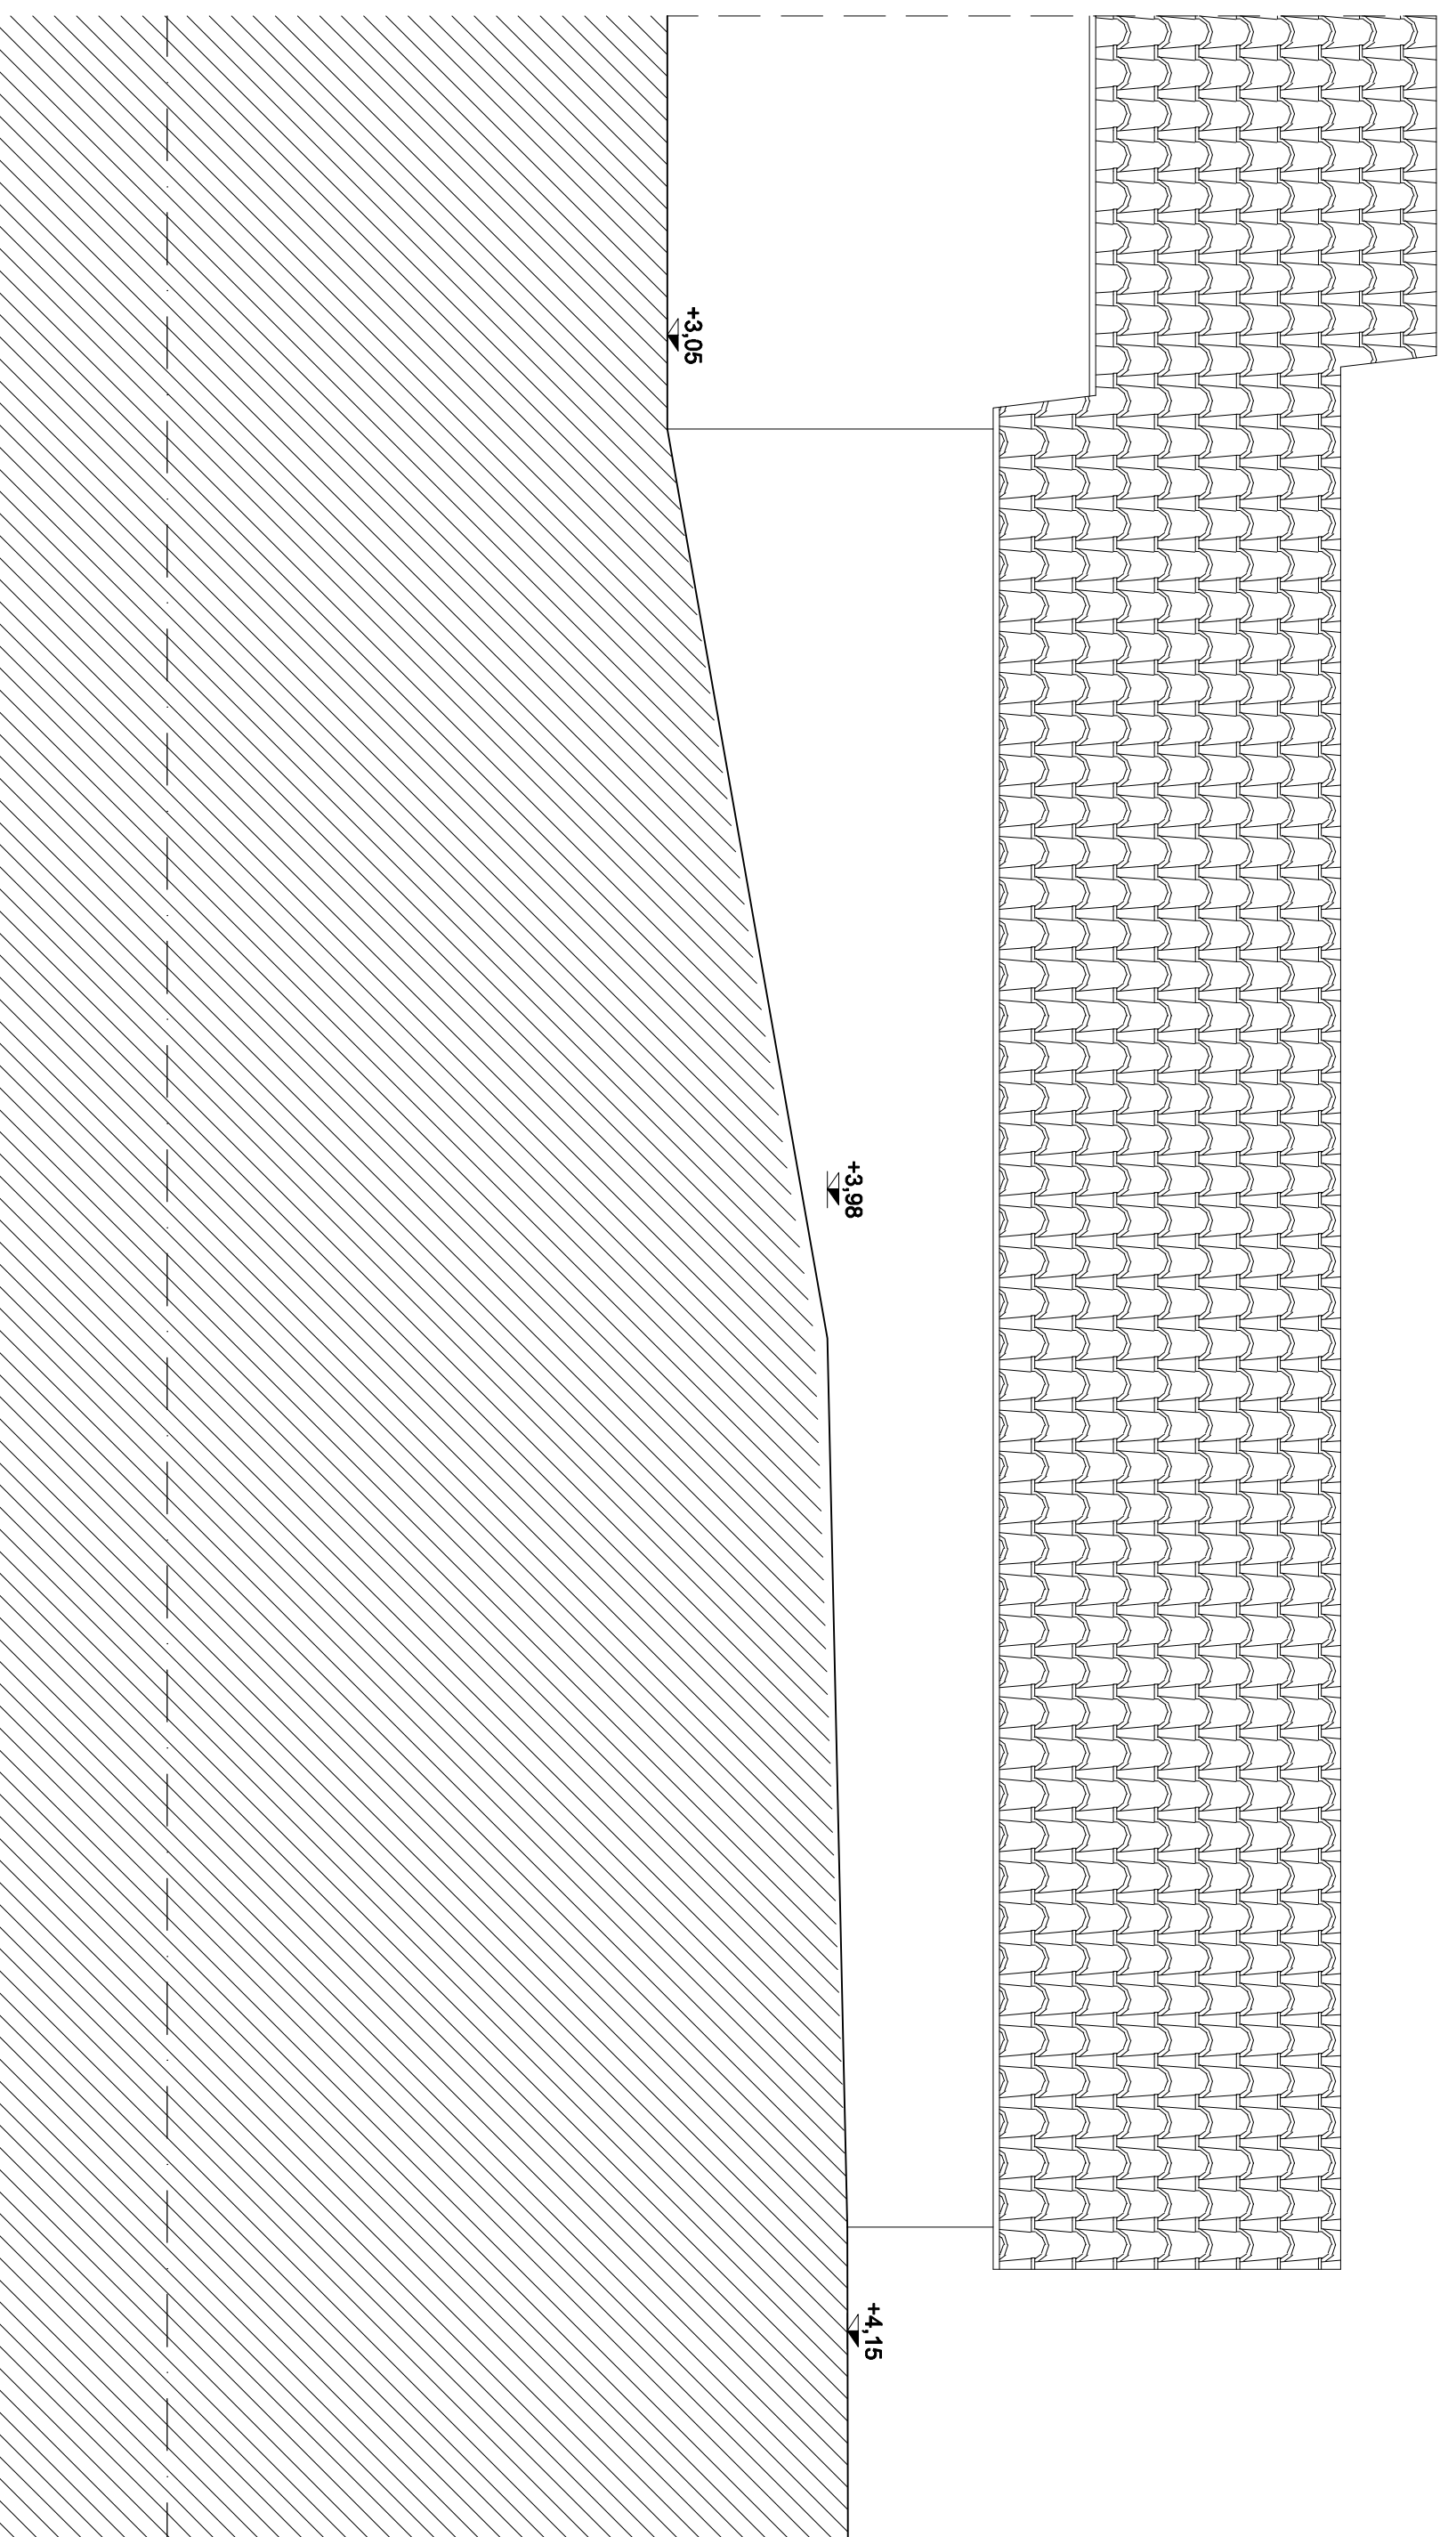

RETRO EST

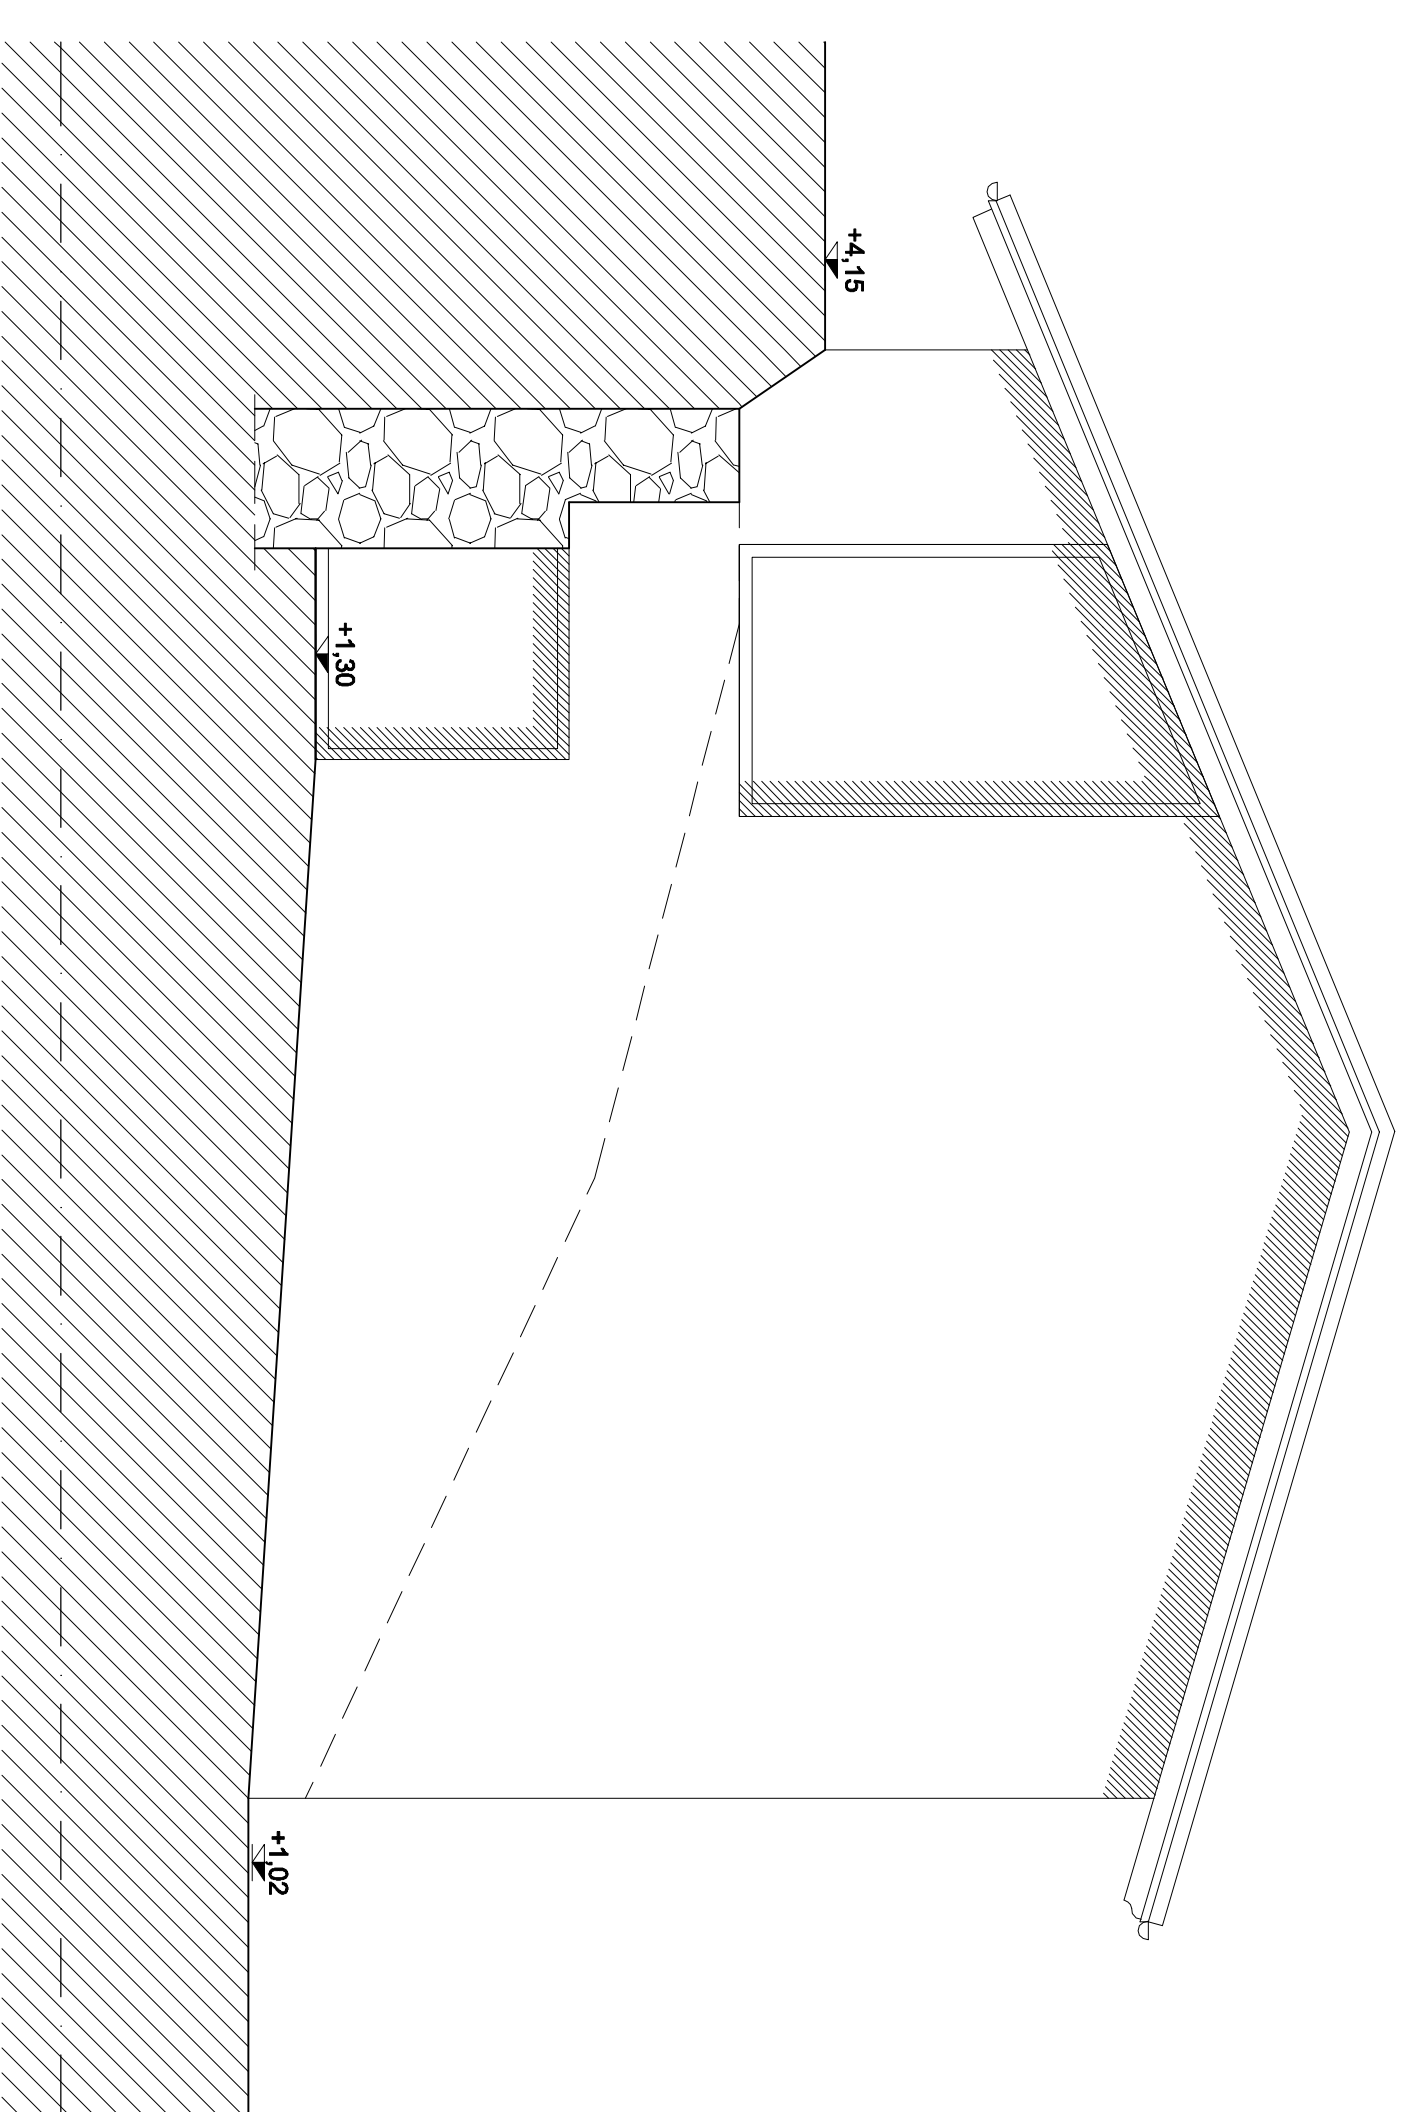

FIANCO NORD