



PIANTA PIANO PRIMO

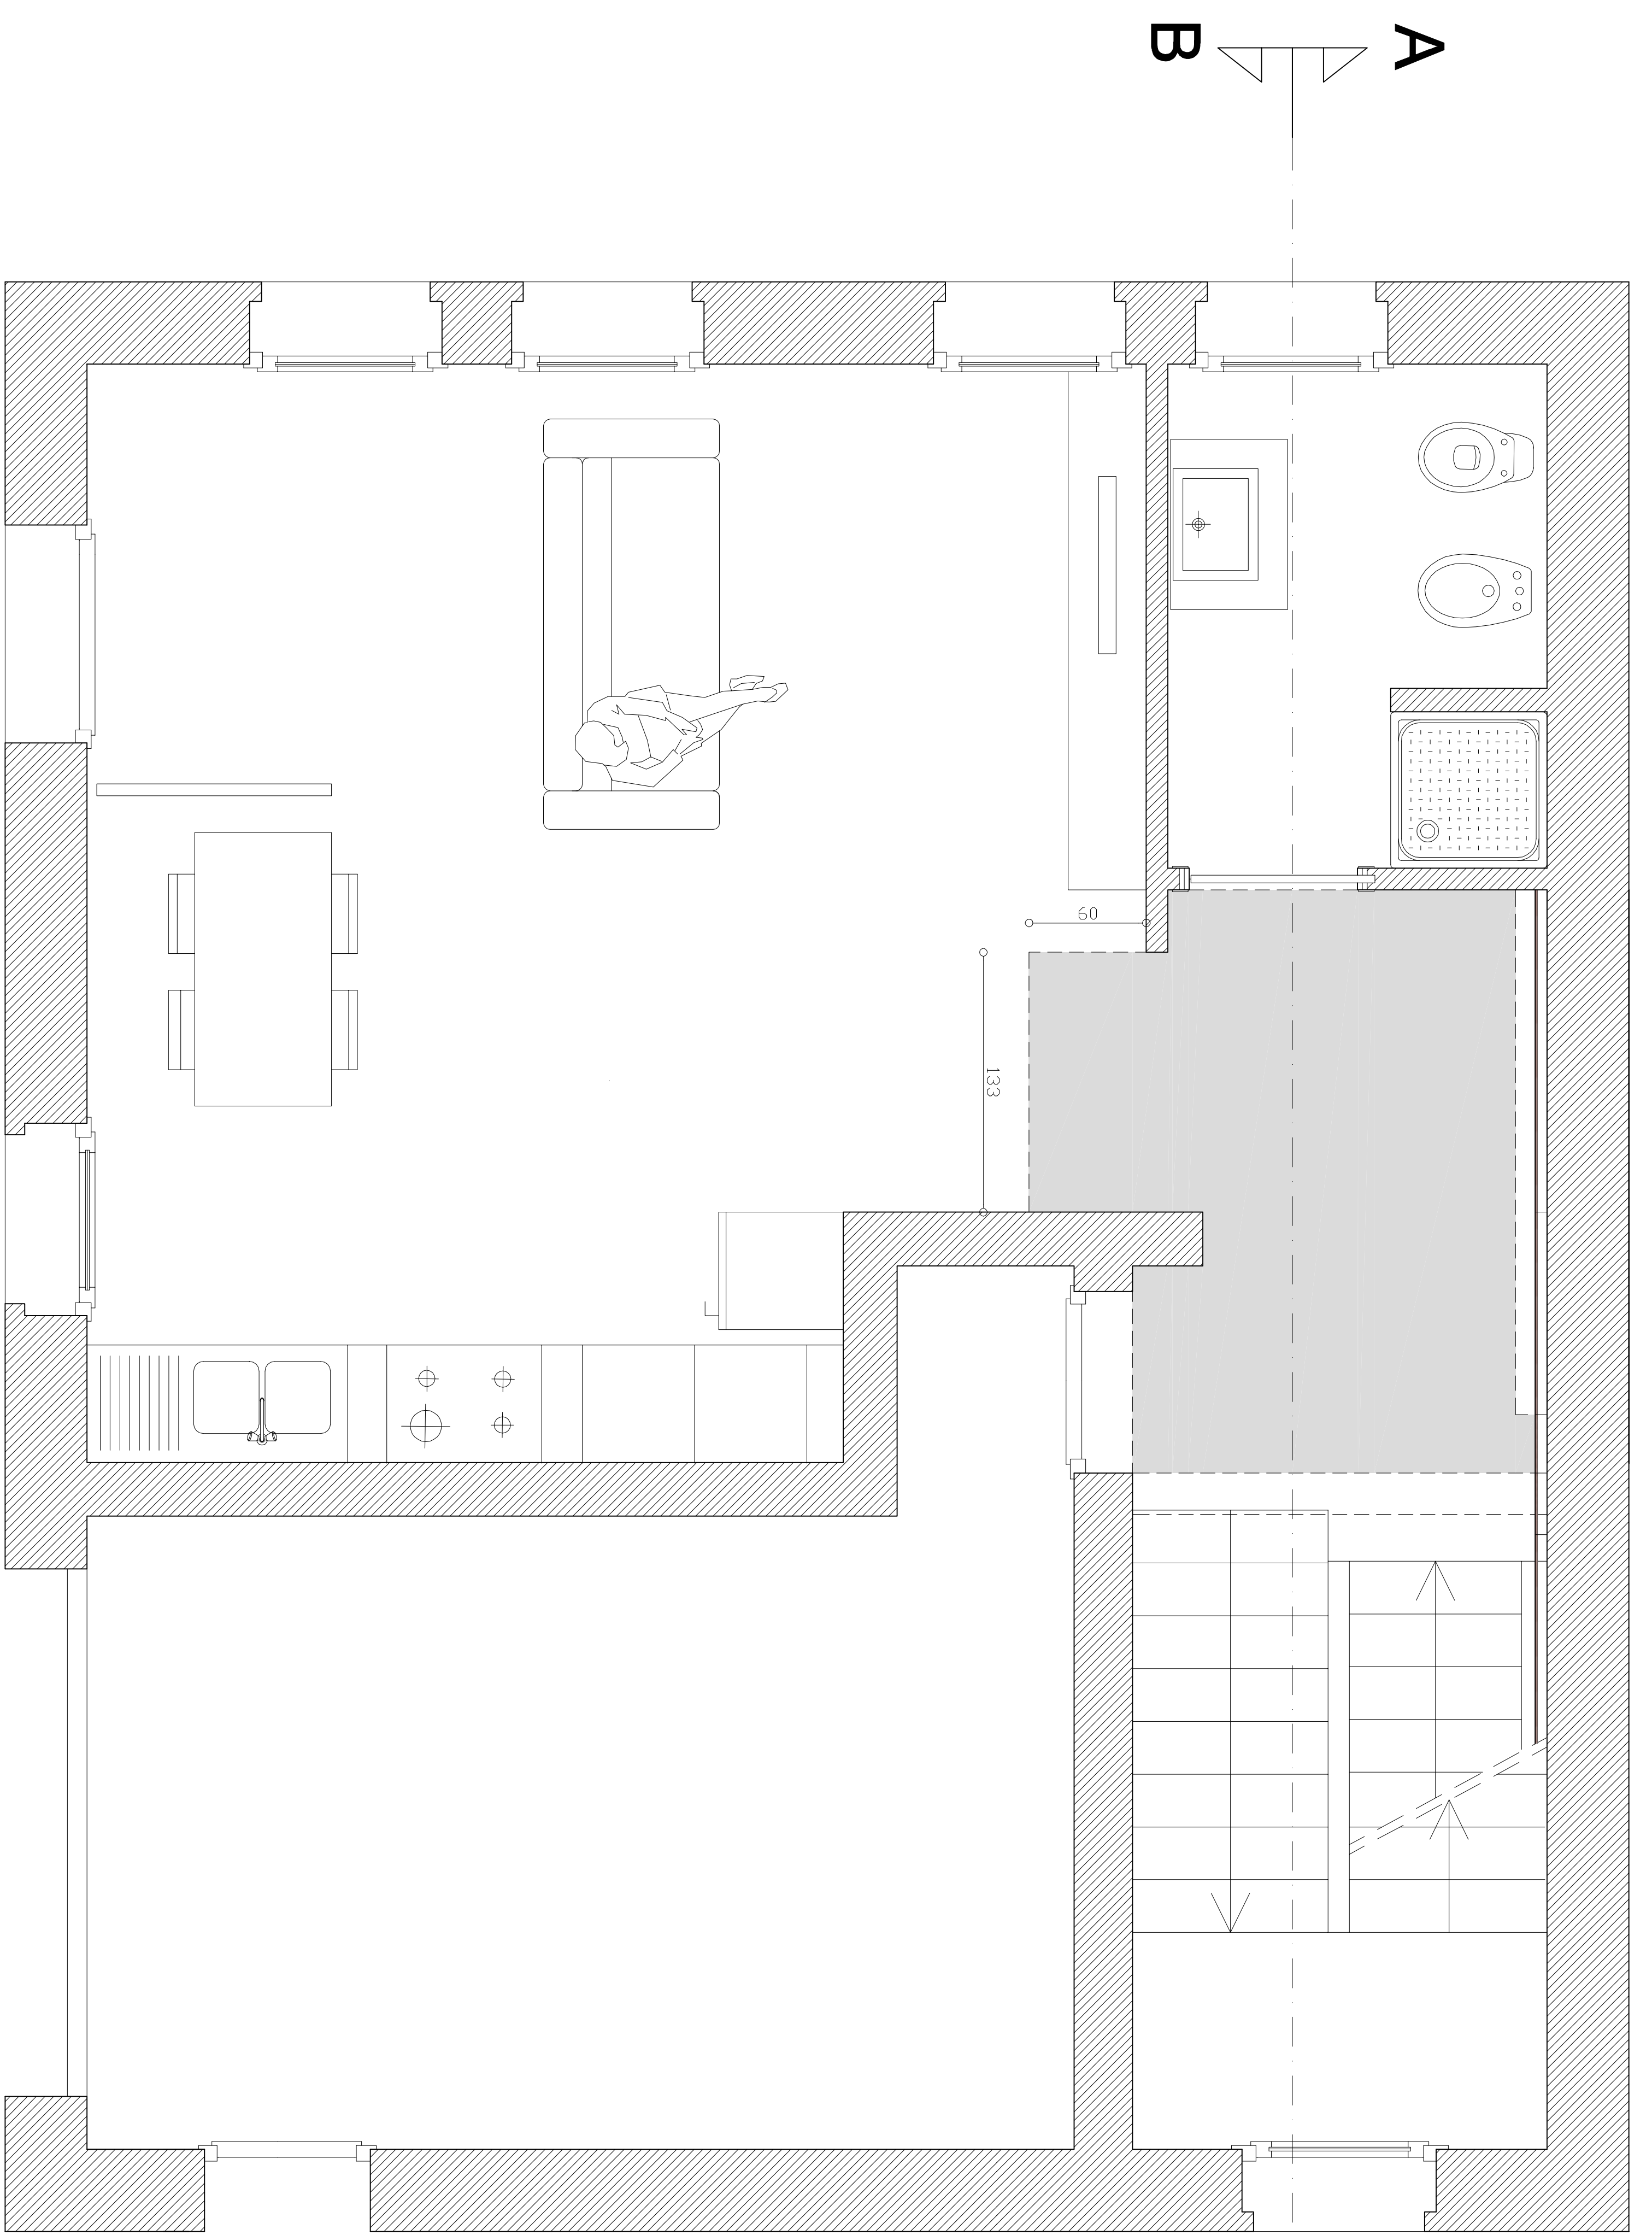

PIANTA PIANO TERRA



ALTERNATIVA

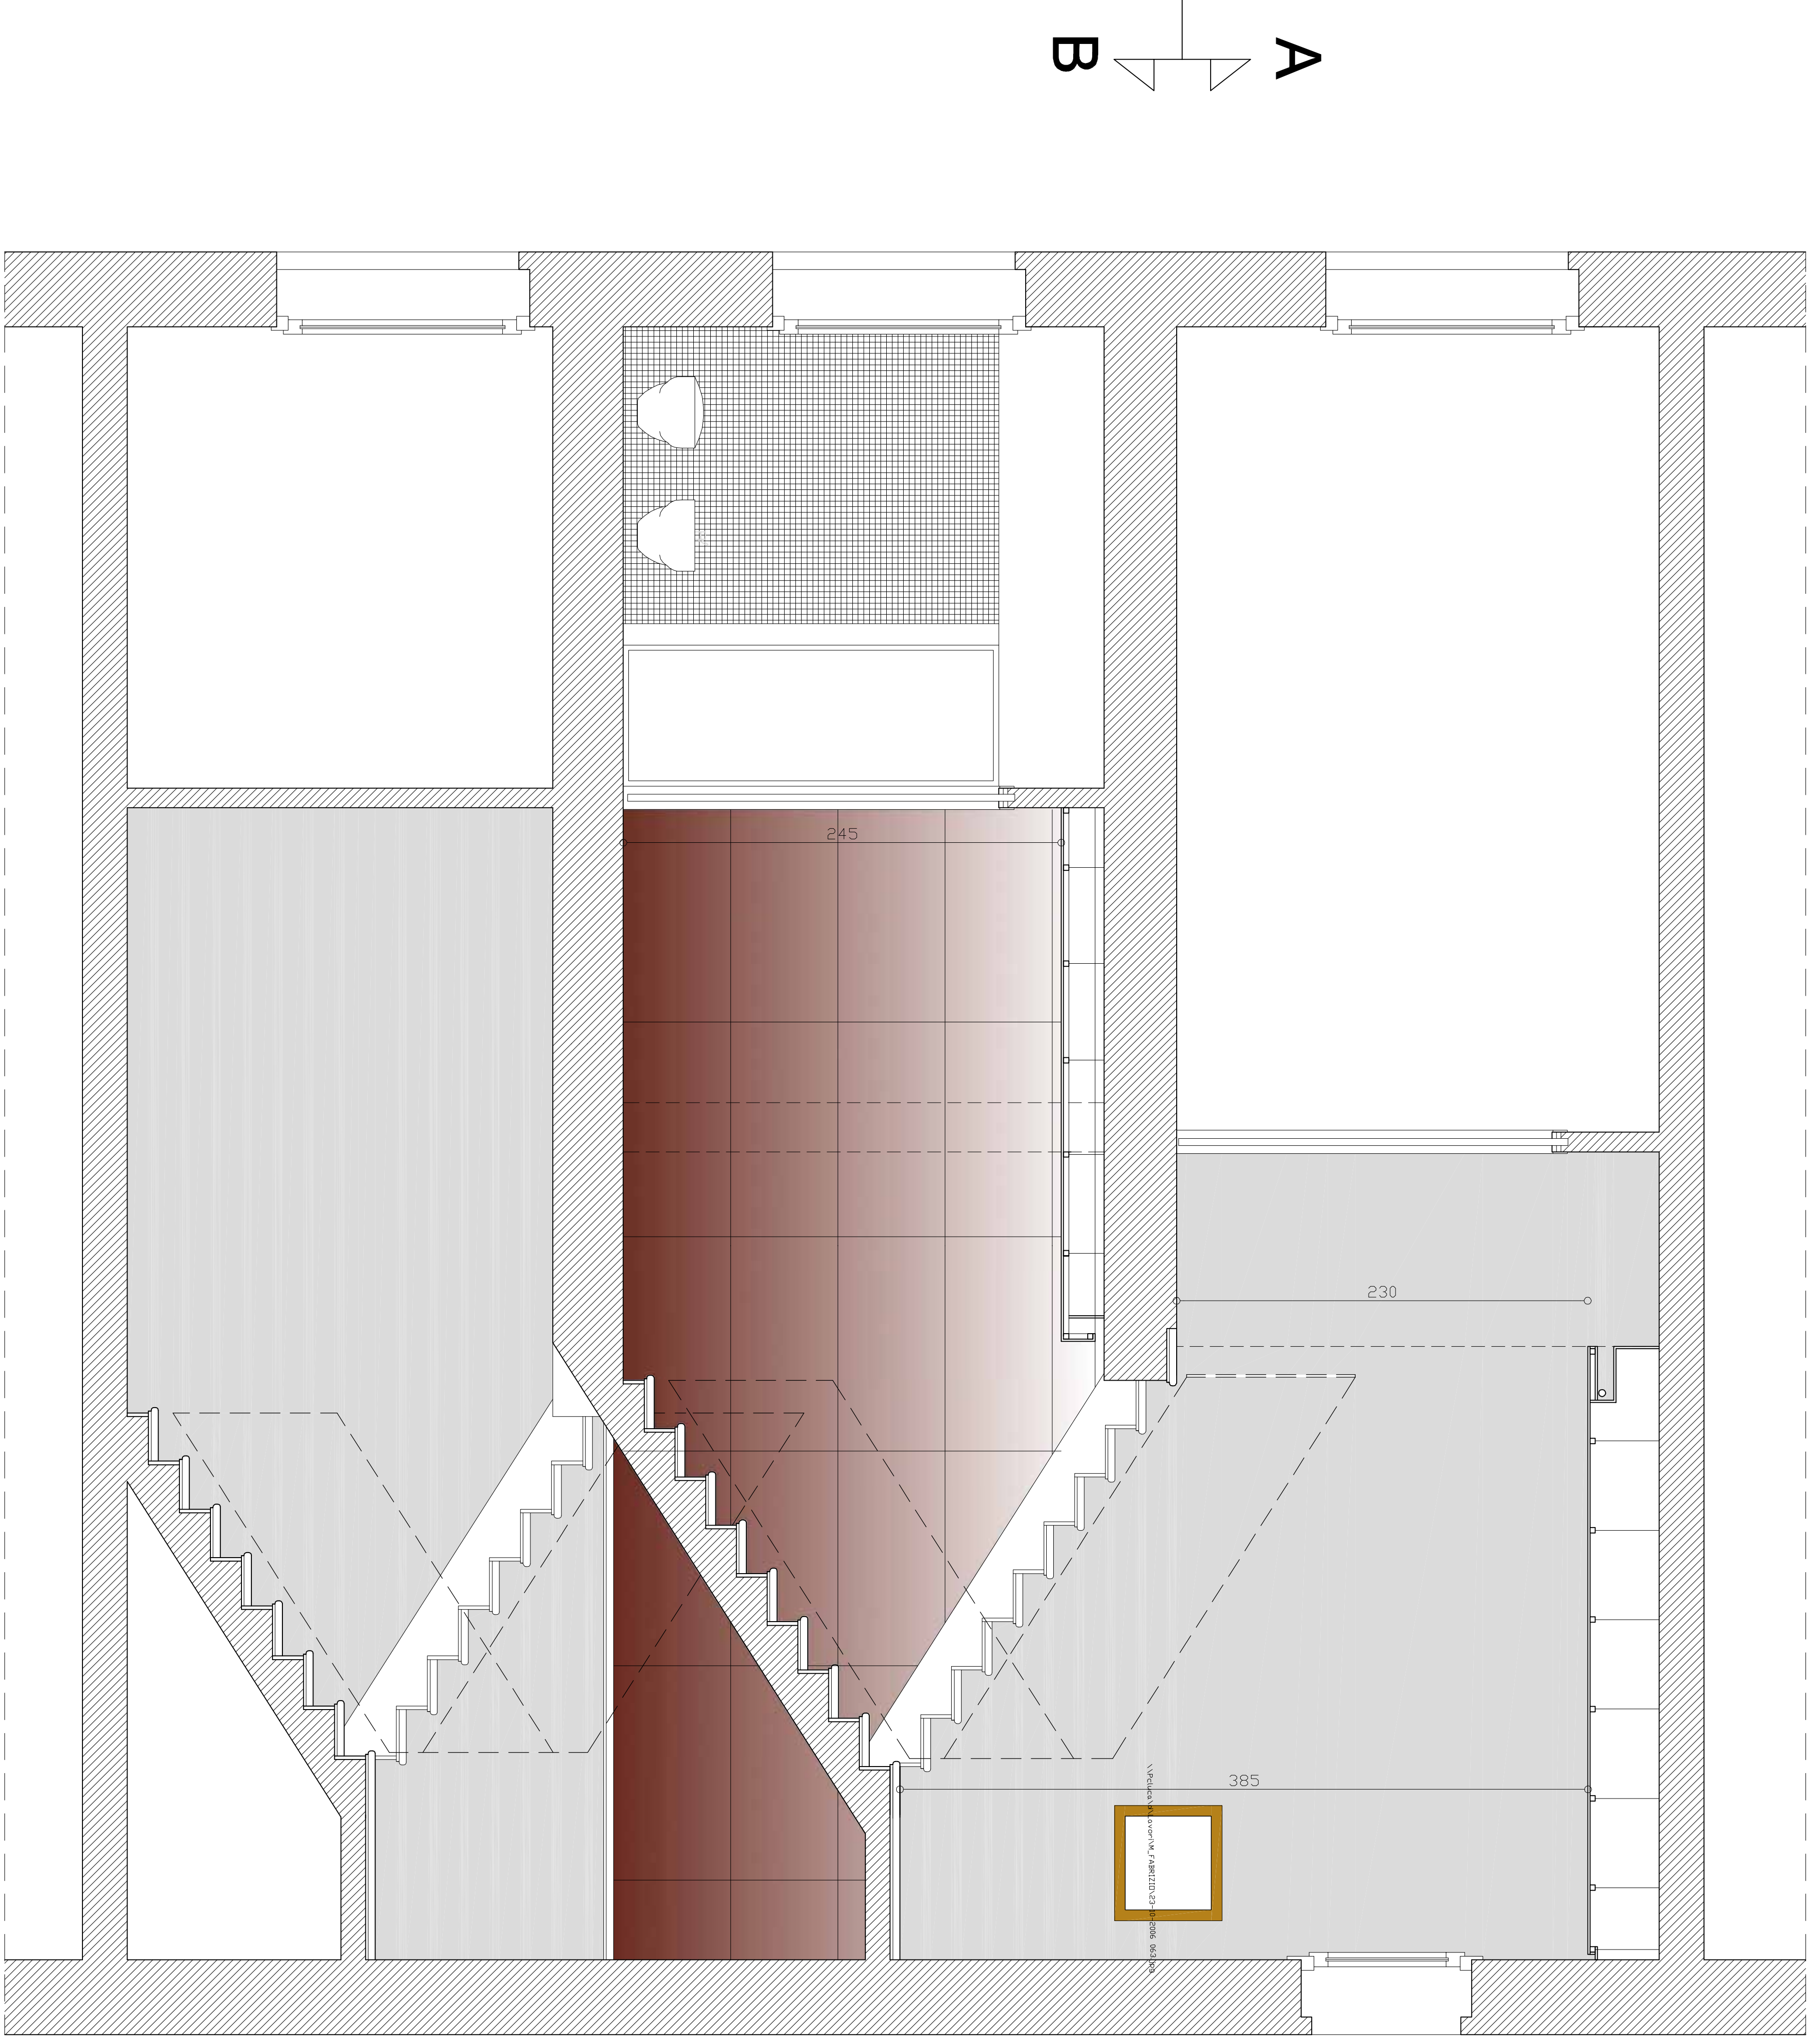

SEZIONE A-A

REVISIONI AND ISSUES	REVISIONS AND ISSUES INDICATED ON DWG. AS	DATA	REVISIONS AND ISSUES	REVISIONS AND ISSUES INDICATED ON DWG. AS	DATA
△	REVISIONS	02.01.03	△	REVISIONS	02.01.03
△	REVISIONS		△	REVISIONS	
△	REVISIONS		△	REVISIONS	
△	REVISIONS		△	REVISIONS	
△	REVISIONS		△	REVISIONS	
△	REVISIONS		△	REVISIONS	

NOTE:  
 Il presente studio/disegno/documento è di esclusiva proprietà dello STUDIO FIGOS e non potrà essere ceduto o/o utilizzato o/o prodotto in tutto o/o in parte senza il consenso scritto dello STUDIO FIGOS. Il presente studio/disegno/documento è di esclusiva proprietà dello STUDIO FIGOS e non potrà essere ceduto o/o utilizzato o/o prodotto in tutto o/o in parte senza il consenso scritto dello STUDIO FIGOS. I diritti sono riservati e sono protetti dalla legge.

COMMITTENTE:  
**SIG. FABRIZIO**

PROGETTO:  
**RESTYLING VANO SCALA**

TITOLO DISCENO  
**PIANTE E SEZIONE AA**

DATA:  
 NOV 2006  
 PROGETTO N.:

DISegnato DA:  
 SCALE:  
 APPROVATO DA:  
 SCALE:  
 1:25

DISCENO N.: