

REVISIONI AND ISSUES	INDICATED ON DWG. AS	DATA	REVISIONI AND ISSUES	INDICATED ON DWG. AS	DATA
Δ		02.01.03	Δ		02.01.03
Δ			Δ		
Δ			Δ		
Δ			Δ		
Δ			Δ		

NOTE:  
 Il presente elaborato/deliverable/documento e' di esclusiva proprieta' dello STUDIO FIGOS e non puo' essere riprodotto/alterato/distribuito in tutto o in parte senza permesso scritto dallo STUDIO FIGOS. E' vietata espressamente la ristampa o l'uso non autorizzato senza permesso scritto dallo STUDIO FIGOS. Tutti i diritti sono riservati. Il presente elaborato/deliverable/documento e' di esclusiva proprieta' dello STUDIO FIGOS e non puo' essere riprodotto/alterato/distribuito in tutto o in parte senza permesso scritto dallo STUDIO FIGOS. E' vietata espressamente la ristampa o l'uso non autorizzato senza permesso scritto dallo STUDIO FIGOS. Tutti i diritti sono riservati.


COMMITTENTE:

RISTRUTTURAZIONE  
 SAN MARTINO


TITOLO DISCIPLINA  
 MASTER PLAN  
 PIANO TERRA

DATA:  
 NOVEMBRE 2009  
 PROGETTO N.:

ALLOGGIO PIANO TERRA  
 SUPERFICIE NETTA MQ 104  
 ALLOGGIO PIANO PRIMO E SECONDO  
 SUPERFICIE NETTA MQ 114

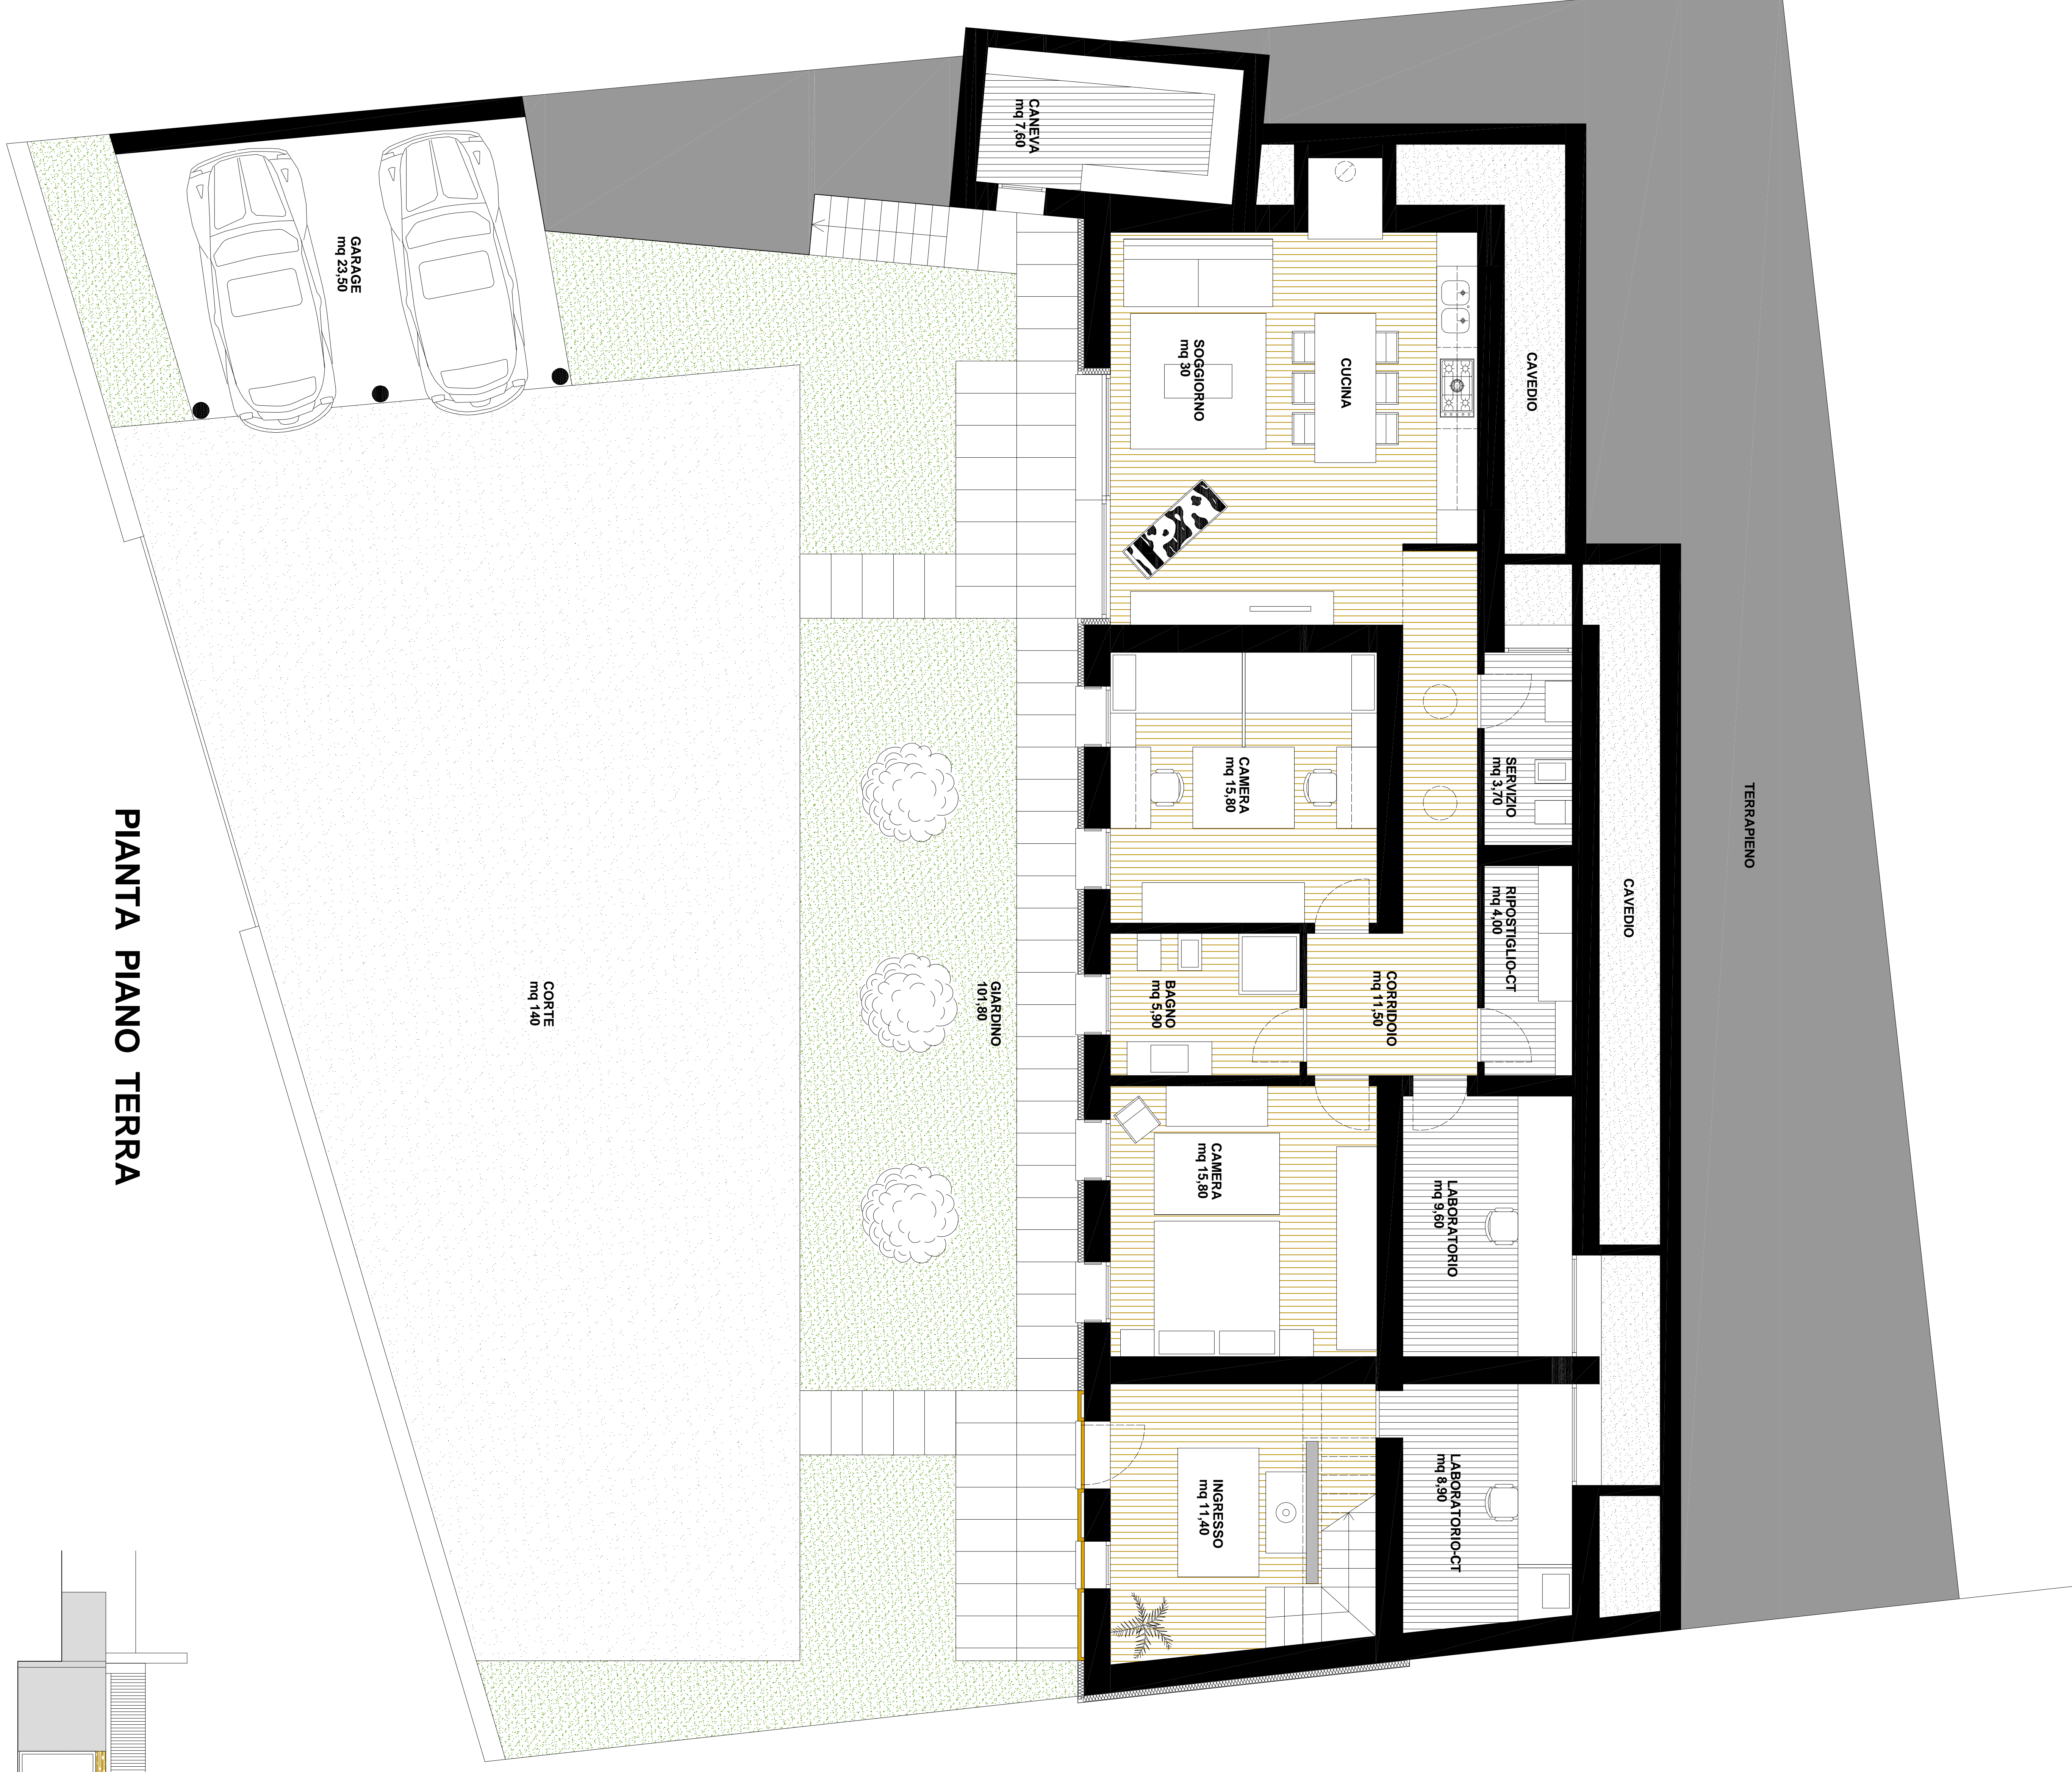

PIANTA PIANO TERRA

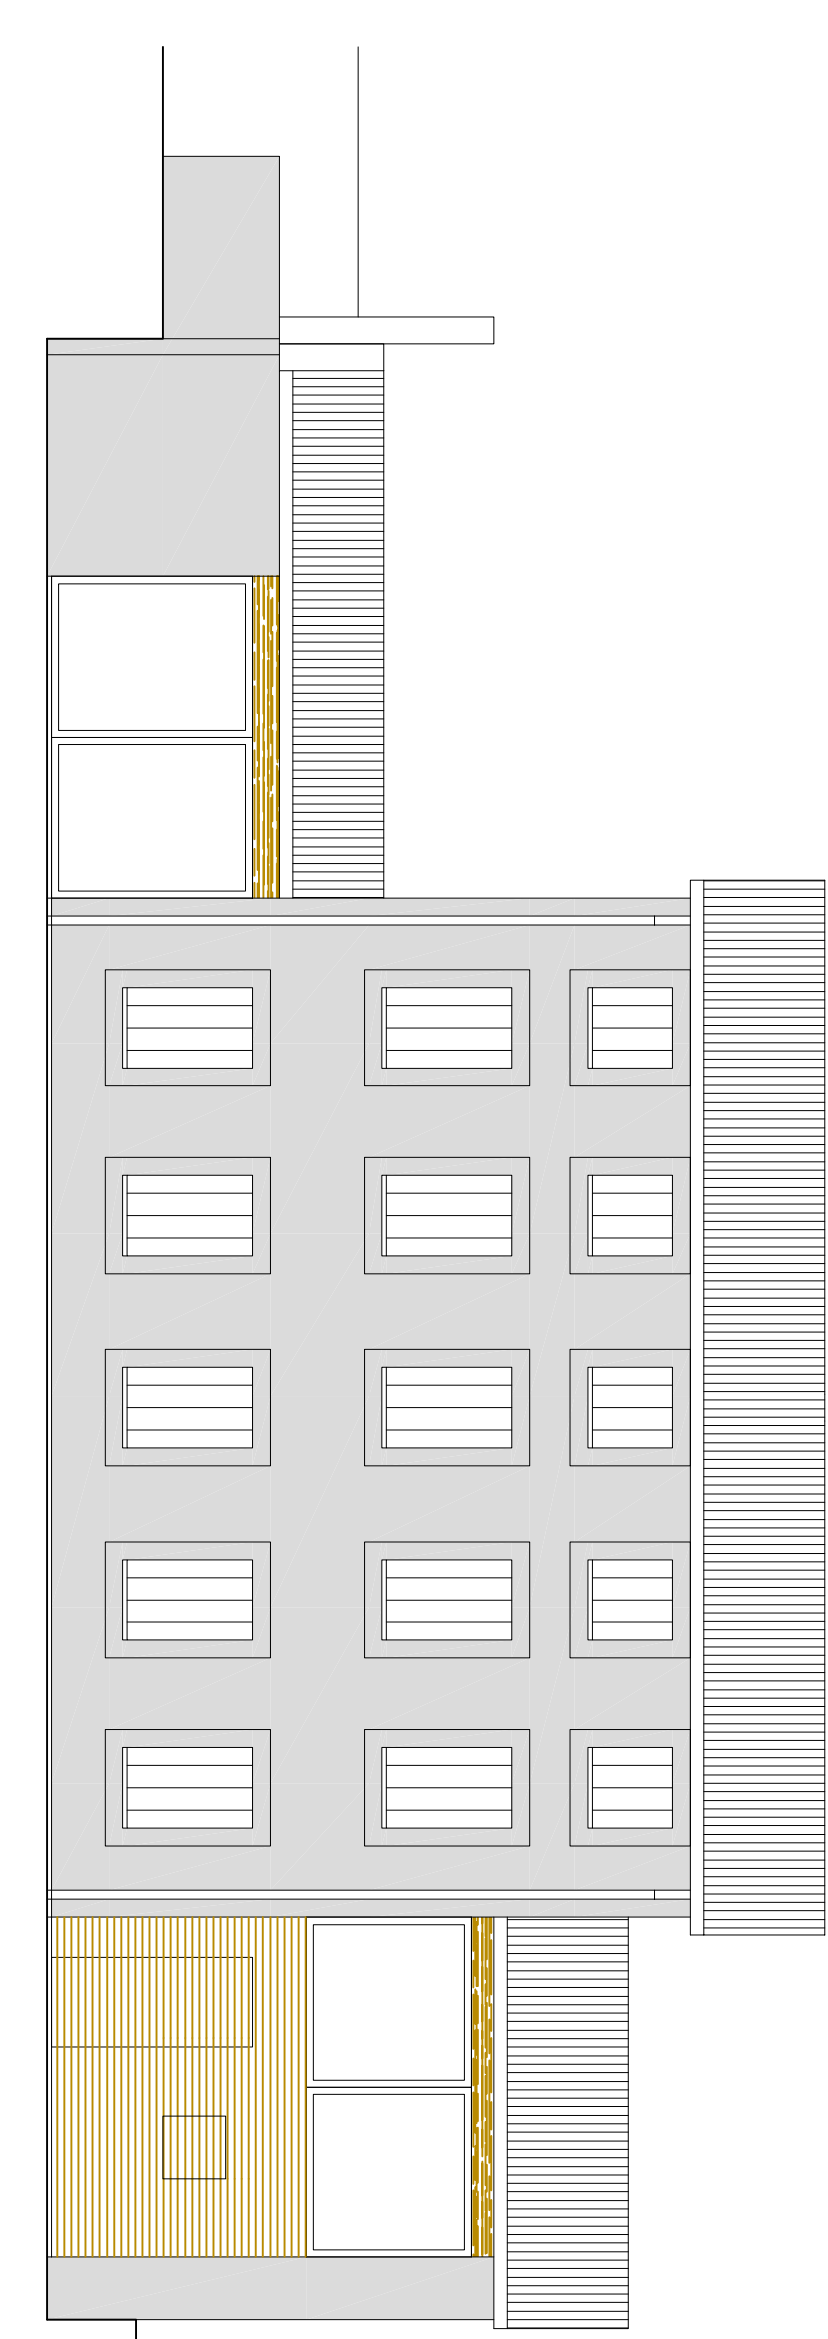

PROSPETTO SUD

REVISIONI AND ISSUES	DATA	REVISIONI AND ISSUES	DATA
REVISIONI AND ISSUES INDICATED ON DWG. AS	02.01.03	REVISIONI AND ISSUES INDICATED ON DWG. AS	02.01.03
REVISIONI		REVISIONI	
REVISIONI		REVISIONI	
REVISIONI		REVISIONI	
REVISIONI		REVISIONI	
REVISIONI		REVISIONI	

NOTE:  
 Il presente elaborato/ disegno/ documento è di esclusiva proprietà dello STUDIO FIGOS e non potrà essere riprodotto, modificato, diffuso o pubblicato in tutto o in parte senza il consenso scritto dello STUDIO FIGOS. Il presente elaborato/ disegno/ documento non sarà perseguibile a termini di legge.

COMMITTENTE:


TITOLO DISCENO  
**MASTER PLAN  
 TEMI DI PROGETTO**

DATA:  
 NOVEMBRE 2004  
 PROGETTO N.:  
 DISCENO N.:  
**02**


**ALLOGGIO PIANO TERRA**  
**SUPERFICIE NETTA MQ 104**  
**ALLOGGIO PIANO PRIMO E SECONDO**  
**SUPERFICIE NETTA MQ 114**



**PIANTA PIANO PRIMO**

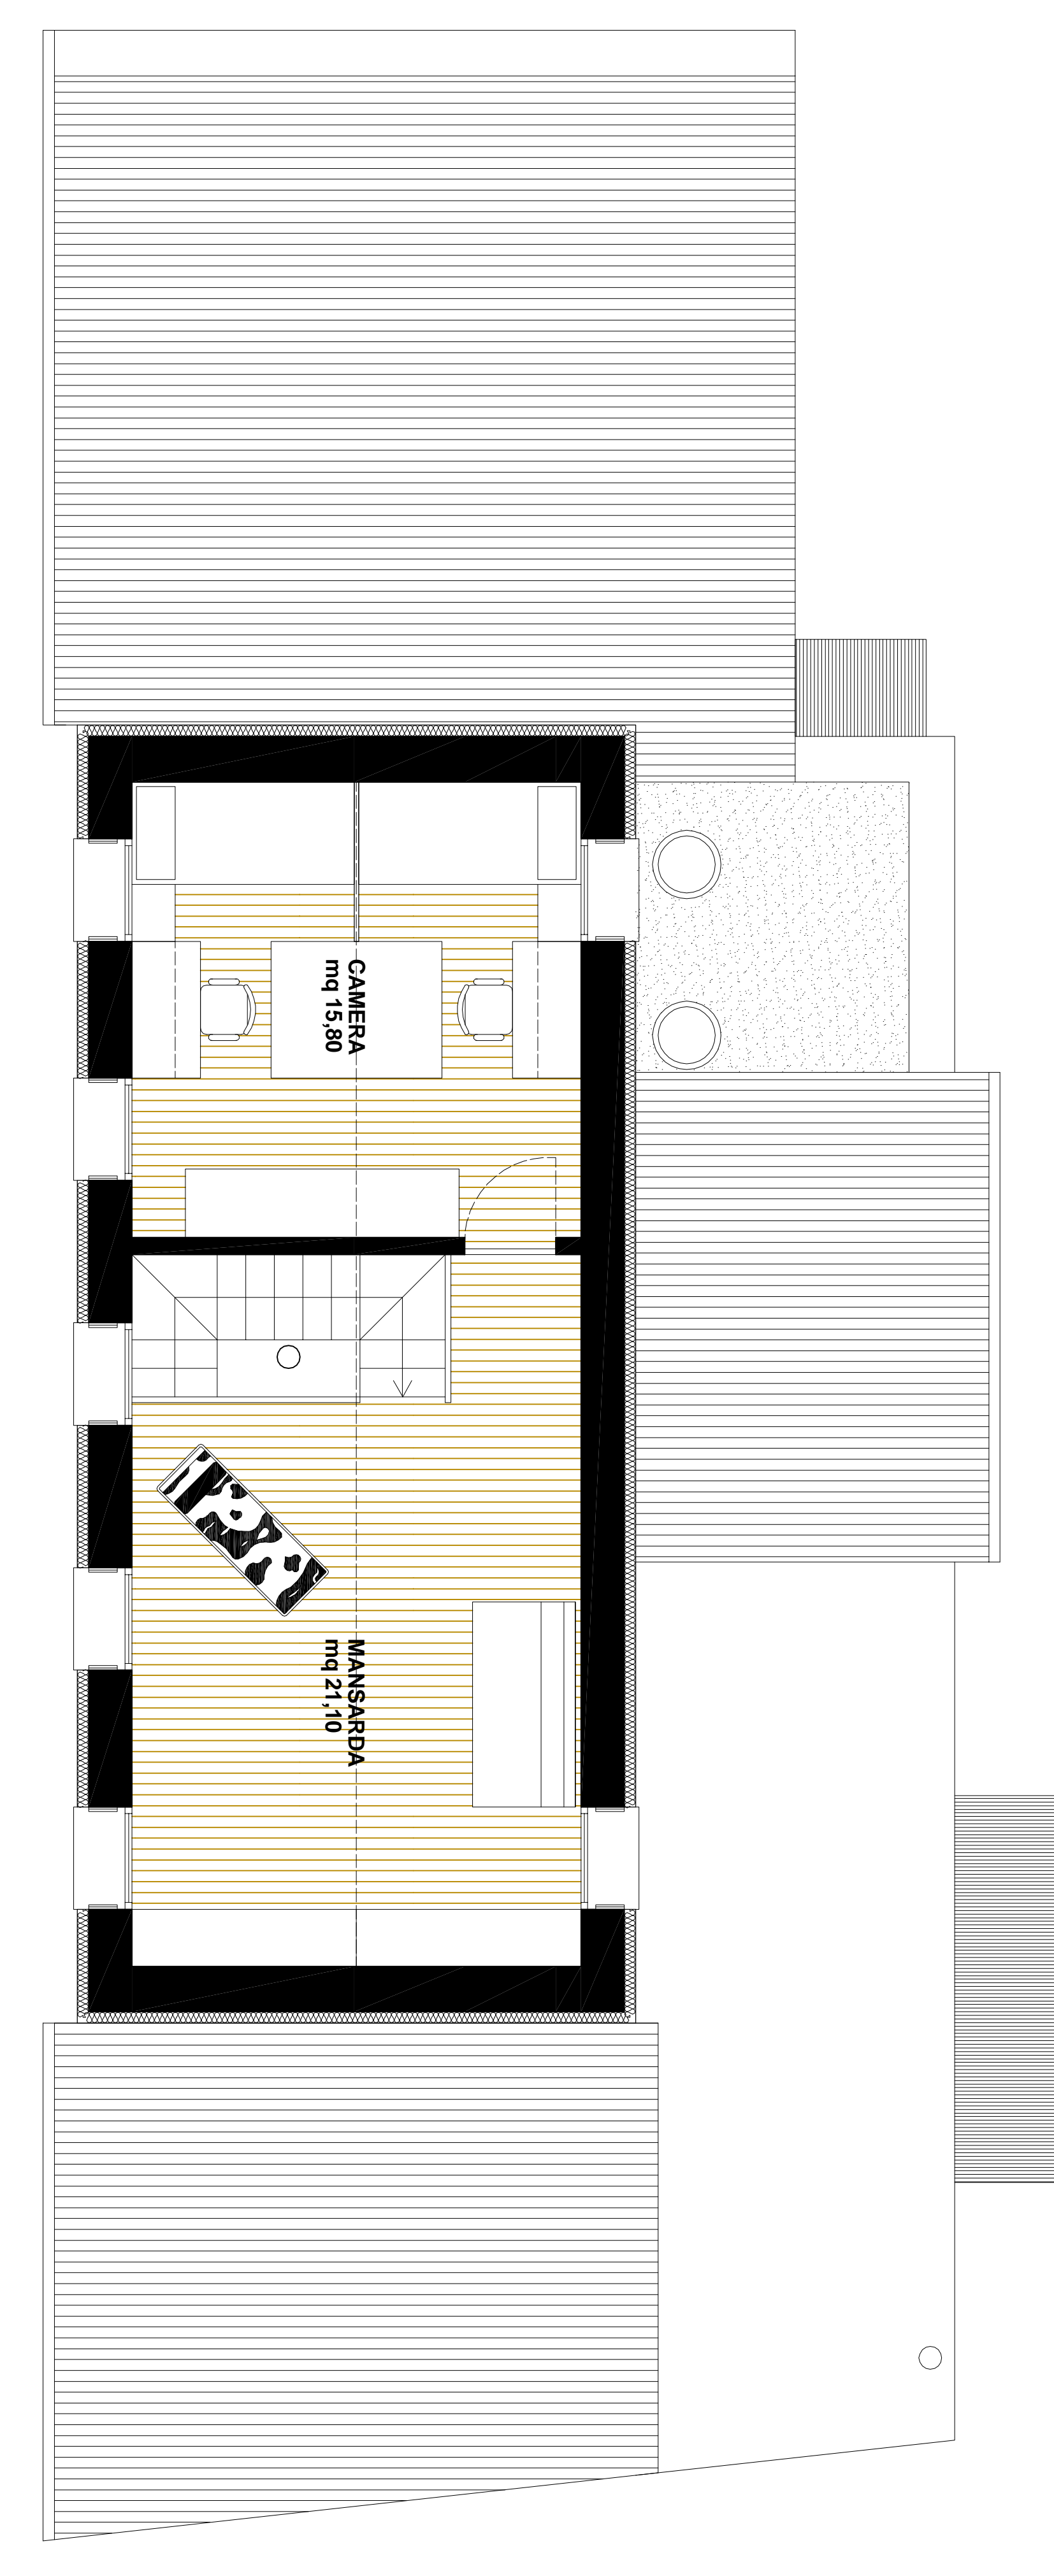

**PIANTA PIANO SECONDO**

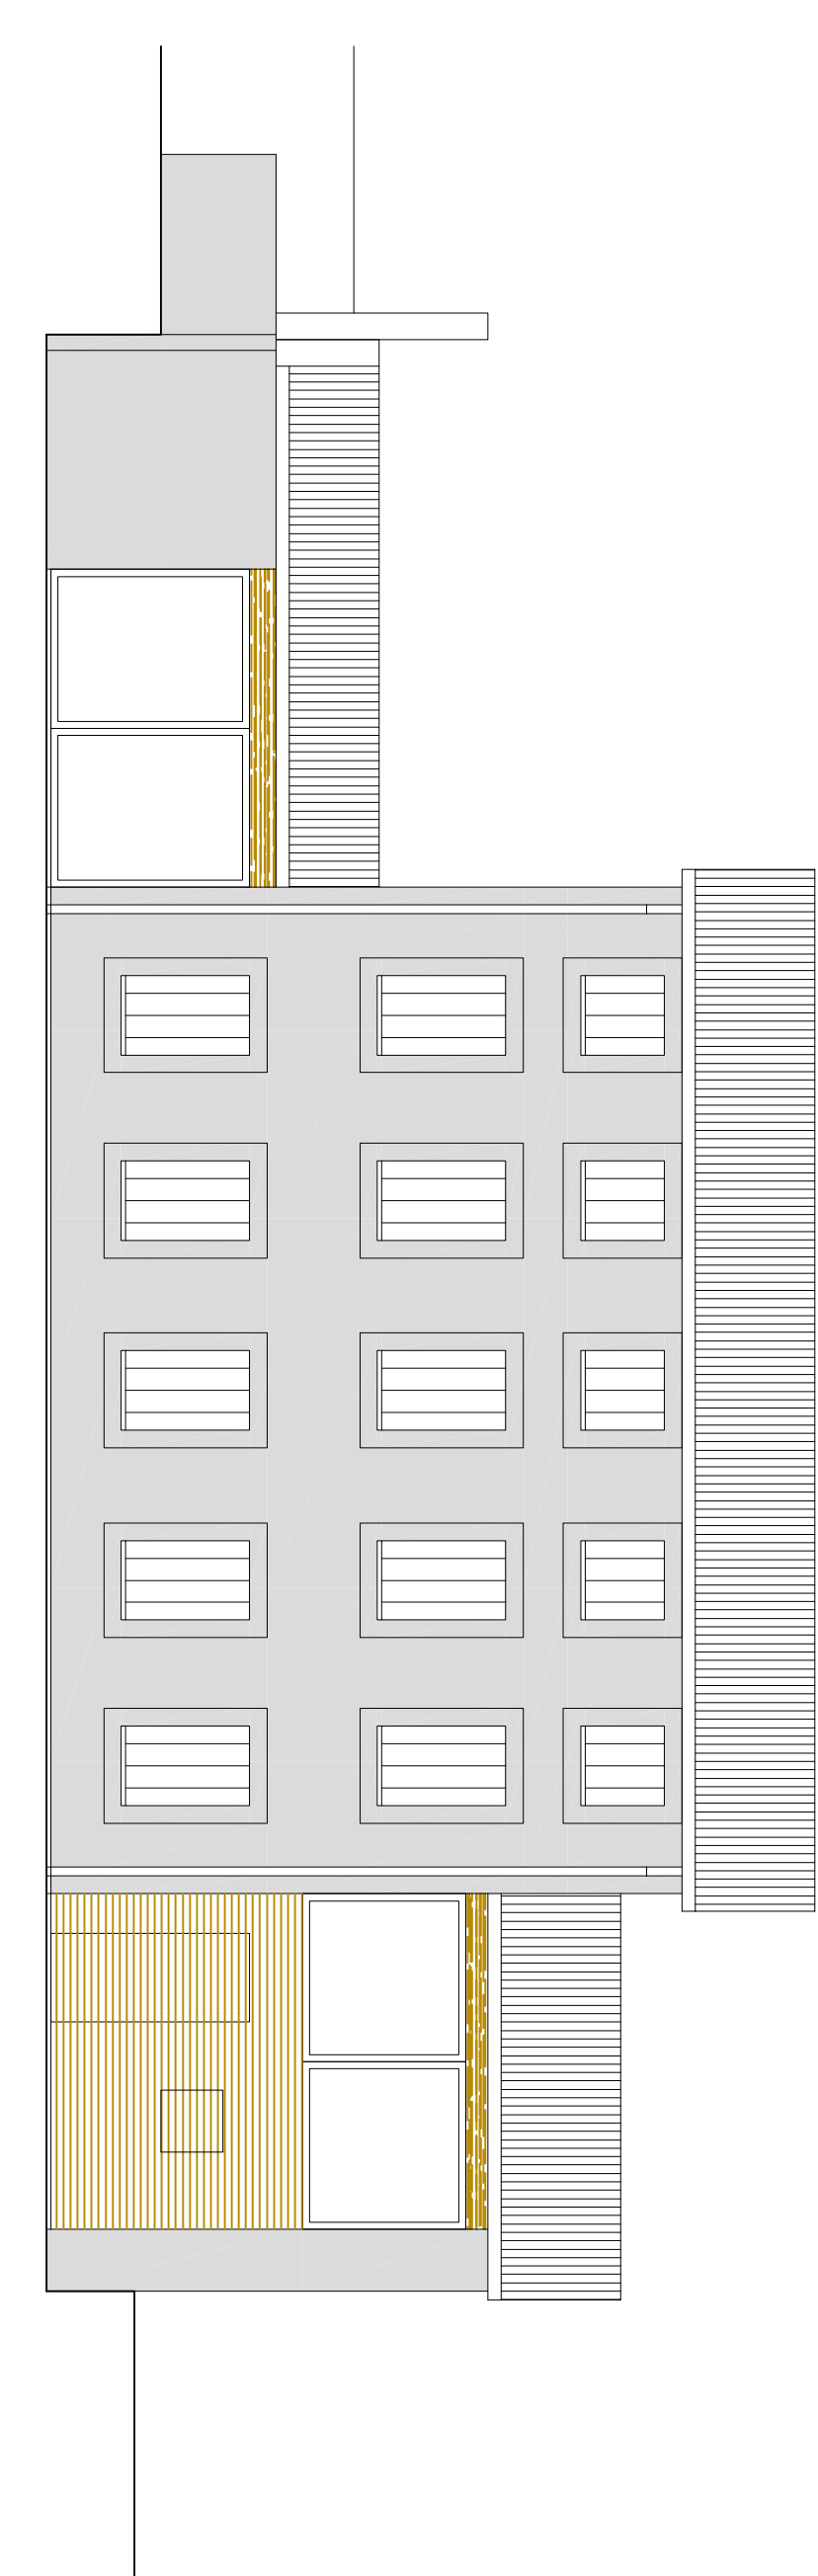

**PROSPETTO SUD**